


Схема расположения границ публичного сервитута

Для размещения и эксплуатации сооружения - одноэтажное кирпичное здание распределительного пункта 10 кв Нефтехимического института, расположенного по адресу: Тюменская область, город Тобольск, Зона ВУЗов, №5, строение 1

Кадастровый номер земельного участка: 72:24:0304004:210		
Обозначение на схеме: 72:24:0304004:210 /чзу1		
Разрешенное использование: Под нежилое здание (учебный корпус № 1), незавершенные строительством здания (учебный корпус № 2, спортивный корпус, учебно-лабораторный корпус № 4, теплая стоянка на 5 автомашин, центральный тепловой пункт)		
Площадь земельного участка (м²) 22 139		
Площадь установления сервитута (м²) 246		
Обозначение характерных точек границ	Координаты , м (МСК №2)	
	X	Y
1	2	3
2	457798.27	2541196.53
1	457798.59	2541212.75
4	457783.43	2541213.04
3	457783.10	2541196.82

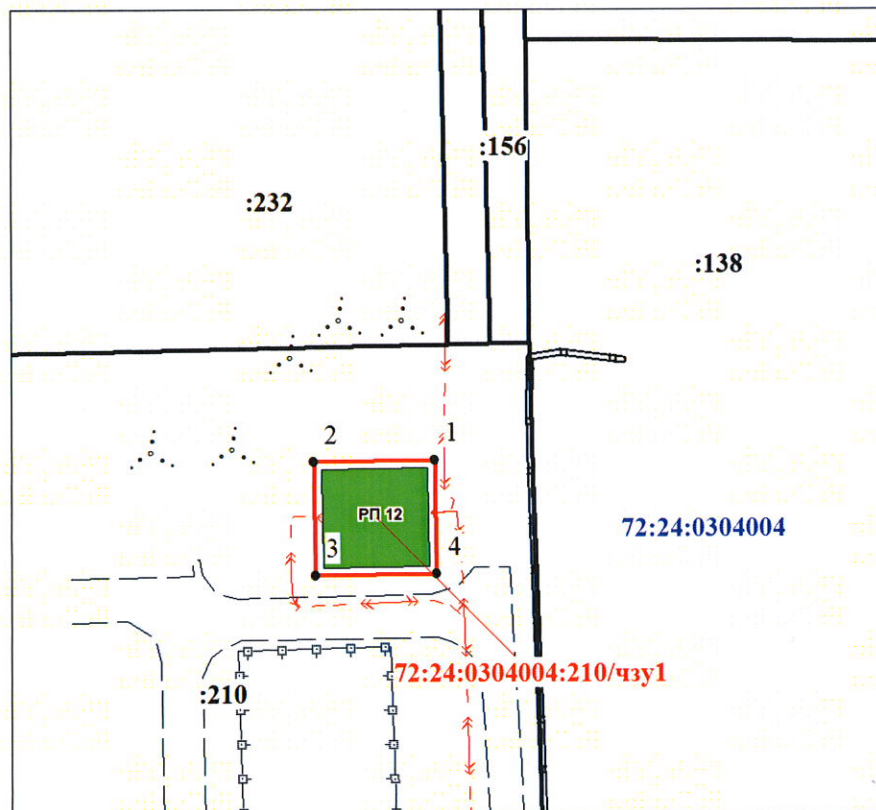

Масштаб 1 : 1000

Условные обозначения:

- граница земельного участка, установленная в соответствии с федеральным законодательством, включенная в ГКН
- граница образуемого земельного участка
- :123 - обозначение кадастрового номера исходного земельного участка
- :3У1 - обозначение образуемого земельного участка
- зона с особыми условиями использования территории