


Схема расположения границ публичного сервитута

Для размещения и эксплуатации сооружения ВЛ-0,4кВ отпайка от оп. 9 ВЛ-0,4кВ ТП-240 ф. Дружба до оп. 35 ВЛ-10 ПС Волгинская ф. РП-10-2, расположенного по адресу: Тюменская область, город Тобольск, микрорайон "Анисимово", участок № 1г, участок № 1д

Кадастровый номер земельного участка 72:24:0000000:5059		
Обозначение на схеме: 72:24:0000000:5059/чз1		
Разрешенное использование: для строительства ВЛ-10кВ и КЛ-10кВ		
Площадь земельного участка (м ²) 8 204		
Площадь установления сервитута (м ²) 17		
Обозначение характерных точек границ	Координаты , м (МСК №2)	
	X	Y
1	2	3
(1)		
6	456026.03	2542591.50
5	456026.03	2542592.50
8	456025.04	2542592.50
7	456025.04	2542591.50
(2)		
10	456076.02	2542590.33
9	456076.02	2542591.33
12	456075.02	2542591.33
11	456075.02	2542590.33
(3)		
13	456129.86	2542588.19
20	456129.82	2542590.87
17	456123.85	2542591.02
18	456123.83	2542589.02
19	456127.85	2542588.92
14	456127.86	2542588.23
(4)		
22	456127.73	2542634.11
21	456127.73	2542635.11
24	456126.73	2542635.11
23	456126.73	2542634.11


(5)		
26	456125.80	2542685.36
25	456125.80	2542686.37
28	456124.80	2542686.37
27	456124.80	2542685.36
Кадастровый номер земельного участка: 72:24:0000000:5241		
Обозначение на схеме: 72:24:0000000:5241/чз1		
Разрешенное использование: для проезда транспорта и размещения коммуникаций по объекту: "Строительство магистрали М-8 в г. Тобольске"		
Площадь земельного участка (м ²) 36 218		
Площадь установления сервитута (м ²) 7		
Обозначение характерных точек границ	Координаты , м (МСК №2)	
	X	Y
1	2	3
16	456129.91	2542584.87
13	456129.86	2542588.19
14	456127.86	2542588.23
15	456127.91	2542584.87
Условный номер земельного участка : ЗУ1		
Площадь земельного участка (м ²) 8		
Обозначение характерных точек границ	Координаты , м (МСК №2)	
	X	Y
1	2	3
3	456016.70	2542599.62
2	456016.79	2542603.76
1	456014.79	2542603.94
4	456014.70	2542599.67
Общая площадь сервитута 32 м²		

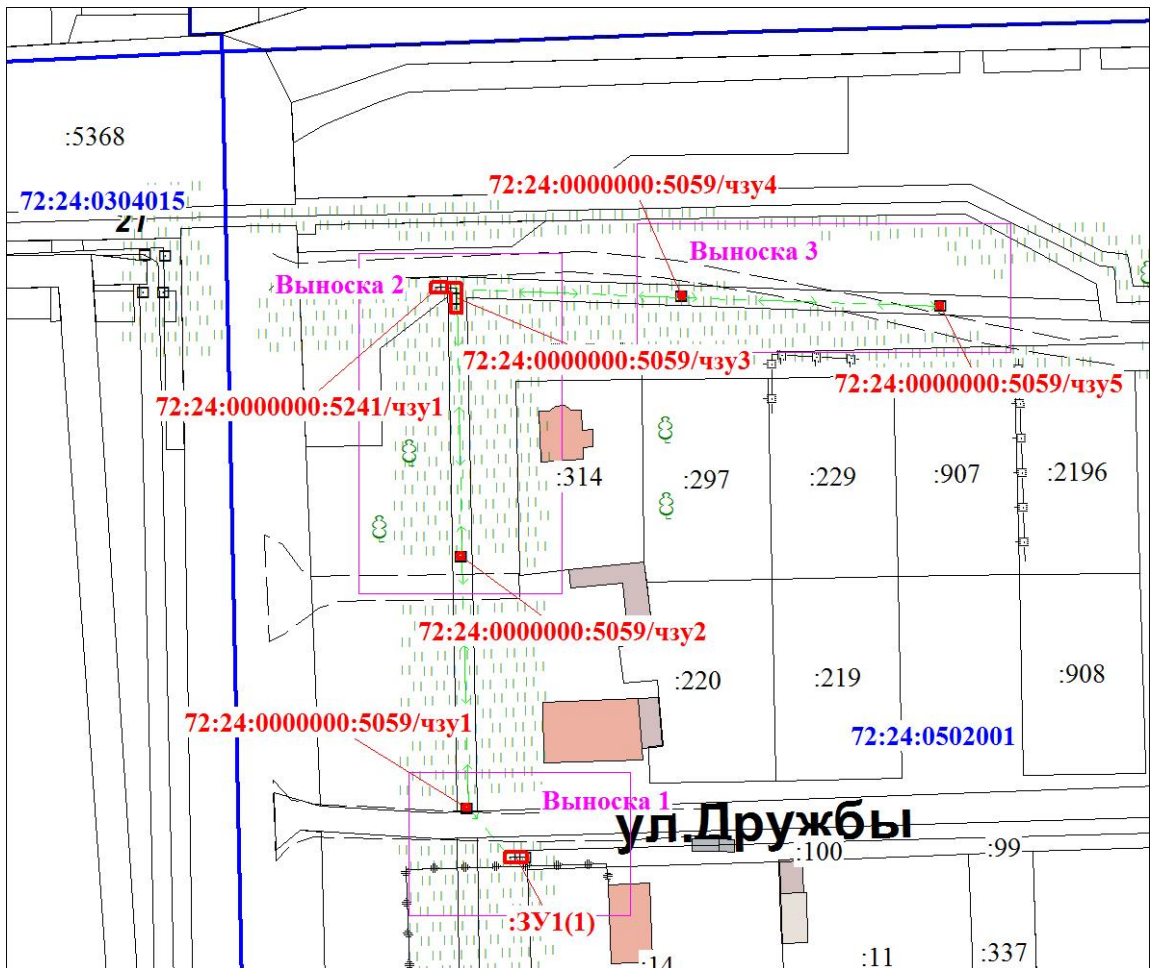

Масштаб 1 : 1500

Условные обозначения:

- - граница земельного участка, установленная в соответствии с федеральным законодательством, включённая в ГКН
- - граница образуемого земельного участка
- :123 - обозначение кадастрового номера исходного земельного участка
- :3У1 - обозначение образуемого земельного участка
- - зона с особыми условиями использования территории

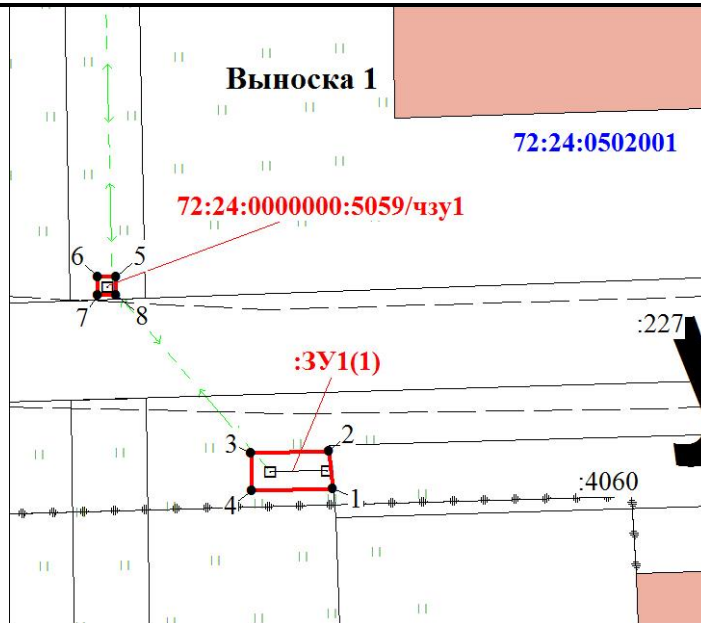

Масштаб 1:400

