


УТВЕРЖДЕНА
распоряжением
администрации города Тобольска
от _____ 2021 г. № _____

Схема расположения границ публичного сервитута
Для размещения и эксплуатации опор №20, №21 (электросетевой комплекс от ПС 110/10
кВ «Речпорт» ВЛ-10 кВ ф. Ломаево).

Кадастровый номер земельного участка 72:24:0000000:6422		
Площадь земельного участка (м ²) 8 , площадь установления сервитута 8 (м ²)		
Обозначение характерных точек границ	Координаты, м	
	X	Y
1	2	3
(1)		
1	463485.56	2540591.85
4	463482.28	2540588.87
3	463482.94	2540588.14
2	463486.23	2540591.10
(2)		
7	463447.78	2540554.27
6	463448.39	2540555.09
5	463445.50	2540557.27
8	463444.90	2540556.48

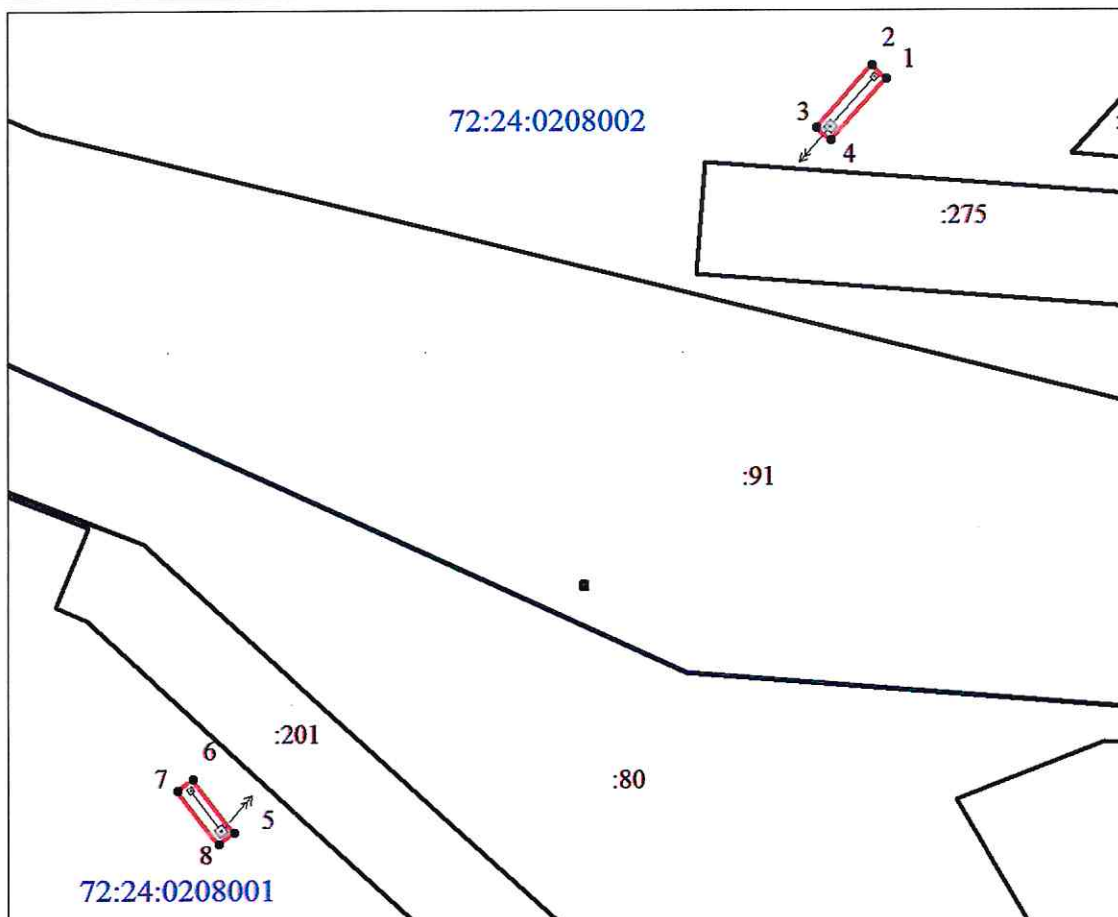

Масштаб 1 : 400

Условные обозначения:

- граница земельного участка, установленная в соответствии с федеральным законодательством, включенная в ГКН
- граница образуемого земельного участка
- :123 - обозначение кадастрового номера исходного земельного участка
- :3У1 - обозначение образуемого земельного участка
- - зона с особыми условиями использования территории