


от _____ 2021 г.

**Схема расположения границ публичного сервитута
для размещения и эксплуатации инженерного сооружения
4КЛ-0,4кВ от ТП-191-I,II до ВРУ здания Сбербанка по ул. Ремезова, 124.**

Условный номер земельного участка --		
Площадь земельного участка (м²) 288		
Обозначение характерных точек границ	Координаты, м (МСК №2)	
	X	Y
1	2	3
1	456836.81	2540283.93
2	456838.08	2540304.03
3	456838.26	2540306.79
4	456834.33	2540306.88
5	456834.35	2540311.74
6	456828.17	2540311.95
7	456827.85	2540312.00
8	456828.18	2540300.47
9	456830.11	2540300.42
10	456829.64	2540282.56
11	456827.45	2540282.60
12	456826.14	2540271.90
13	456828.92	2540271.81
14	456834.26	2540280.03

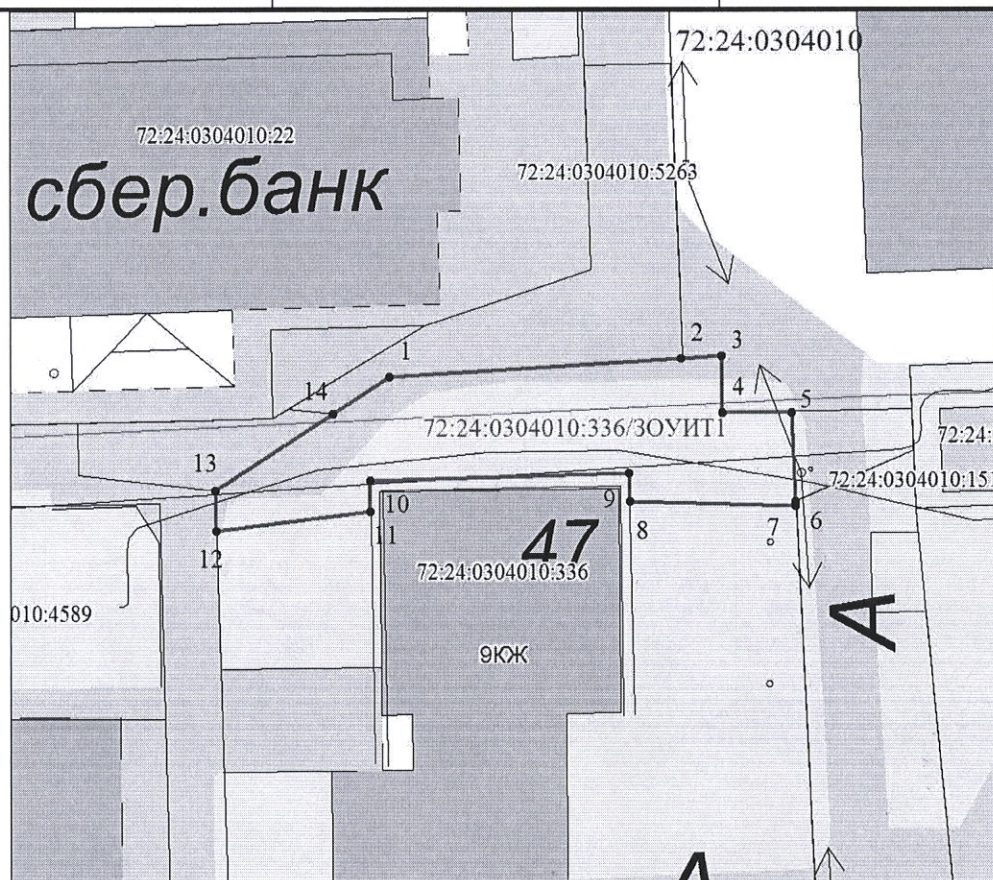

Масштаб 1 : 500

Условные обозначения:

- граница земельного участка, установленная в соответствии с федеральным законодательством, включённая в ГКН
- граница образуемого земельного участка
- :123 - обозначение кадастрового номера исходного земельного участка
- :3У1 - обозначение образуемого земельного участка
- - зона с особыми условиями использования территории