


Утверждена  
распоряжением  
Администрации города Тобольска  
от 21 мая 2021 г. № 1056-р

### Схема расположения границ публичного сервитута

Для размещения и эксплуатации сооружения - Подстанция трансформаторная, расположенного по адресу:  
Тюменская область, город Тобольск, 7а микрорайон, №43л, строение 1

Кадастровый номер земельного участка: <b>72:24:0304003:547</b>		
Обозначение на схеме: <b>72:24:0304003:547/чзу1</b>		
Разрешенное использование: <b>для складирования материалов</b>		
Площадь земельного участка (м <sup>2</sup> ) <b>500</b>		
Площадь установления сервитута (м <sup>2</sup> ) <b>42</b>		
Обозначение характерных точек границ	Координаты , м (МСК №2)	
	X	Y
1	2	3
2	458653.25	2540190.92
1	458653.26	2540196.48
4	458645.69	2540196.54
3	458645.68	2540190.94

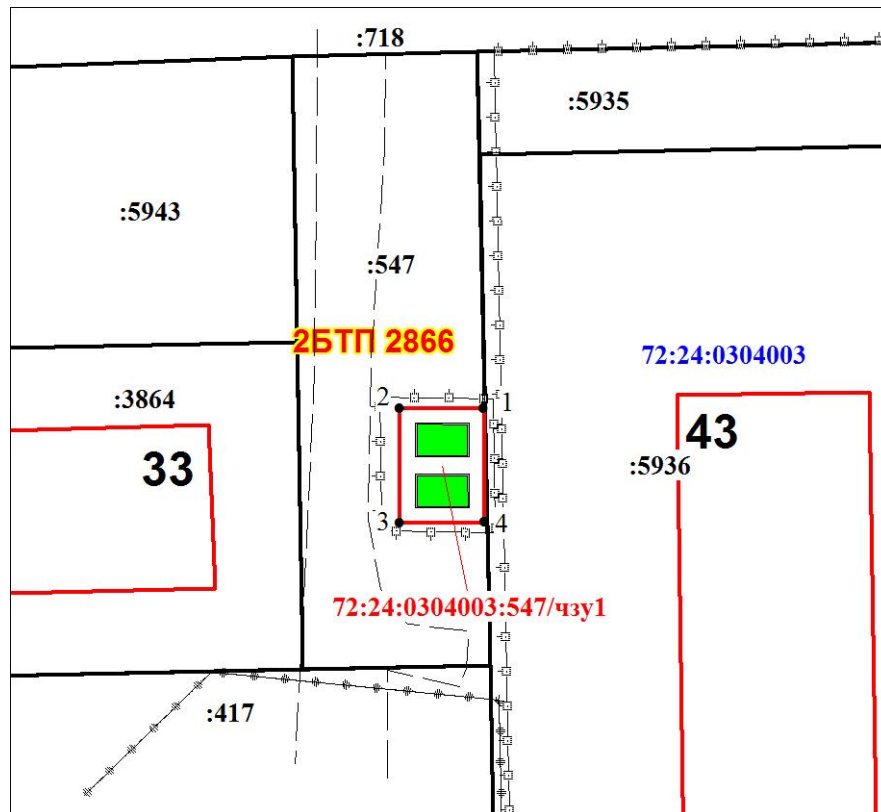

Масштаб 1 : 500

#### Условные обозначения:

- граница земельного участка, установленная в соответствии с федеральным законодательством, включённая в ГКН
- граница образуемого земельного участка
- :123 - обозначение кадастрового номера исходного земельного участка
- :3У1 - обозначение образуемого земельного участка
- зона с особыми условиями использования территории