


Утверждена
распоряжением
Администрации города Тобольска
от 21 мая 2021 г. № 1058-р

Схема расположения границ публичного сервитута

Для размещения и эксплуатации сооружения ТП-10/0,4 кВ №341, расположенного по адресу:
Тюменская область, г. Тобольск, ул. Радищева, участок №20 к

Кадастровый номер земельного участка 72:24:0305006:3579		
Обозначение на схеме: 72:24:0305006:3579/чзу1		
Разрешенное использование: для размещения электрической подстанции		
Площадь земельного участка (м ²) 100		
Площадь установления сервитута (м ²) 100		
Обозначение характерных точек границ	Координаты , м (МСК №2)	
	X	Y
1	2	3
1	454306.56	2540609.80
2	454310.18	2540619.13
3	454300.85	2540622.74
4	454297.24	2540613.41

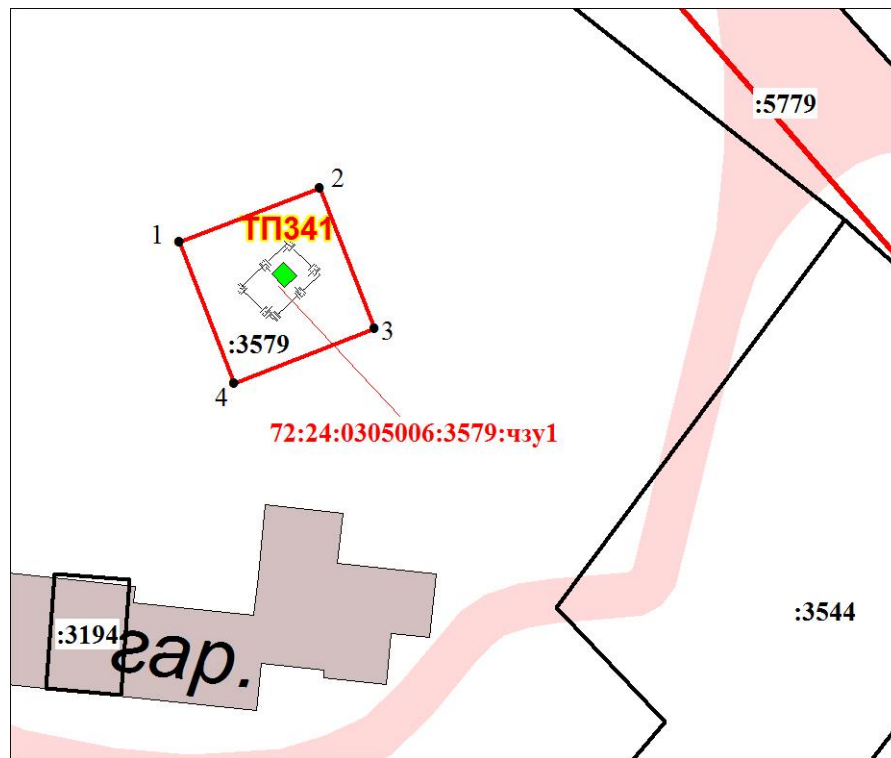

Масштаб 1 : 500

Условные обозначения:

- граница земельного участка, установленная в соответствии с федеральным законодательством, включённая в ГКН
- граница образуемого земельного участка
- :123 - обозначение кадастрового номера исходного земельного участка
- :3У1 - обозначение образуемого земельного участка
- - зона с особыми условиями использования территории