


Утверждена
распоряжением
Администрации города Тобольска
от 24 сентября 2020 г. № 2079-р

Схема расположения границ публичного сервитута

Для размещения и эксплуатации ТП-10/0,4 кВ № 46, расположенной по адресу: Тюменская область, г. Тобольск, улица Карла Маркса, 100в

Кадастровый номер земельного участка 72:24:0000000:5173		
Разрешенное использование: под строительство ВЛЗ-10кВ		
Обозначение на схеме: 72:24:0000000:5173:чзУ1		
Площадь земельного участка (м ²) 2 240		
Площадь земельного участка (м ²) 4		
Обозначение характерных точек границ	Координаты , м (МСК №2)	
	X	Y
1	2	3
1	451383.12	2538466.12
7	451383.14	2538466.99
3	451379.23	2538466.96
2	451379.28	2538465.98

Условный номер земельного участка :ЗУ1		
Площадь земельного участка (м ²) 16		
Обозначение характерных точек границ	Координаты , м (МСК №2)	
	X	Y
1	2	3
6	451383.03	2538462.63
1	451383.12	2538466.12
2	451379.28	2538465.98
3	451379.23	2538466.96
4	451378.68	2538466.95
5	451378.57	2538462.62
Общая площадь сервитута 20 кв. м		

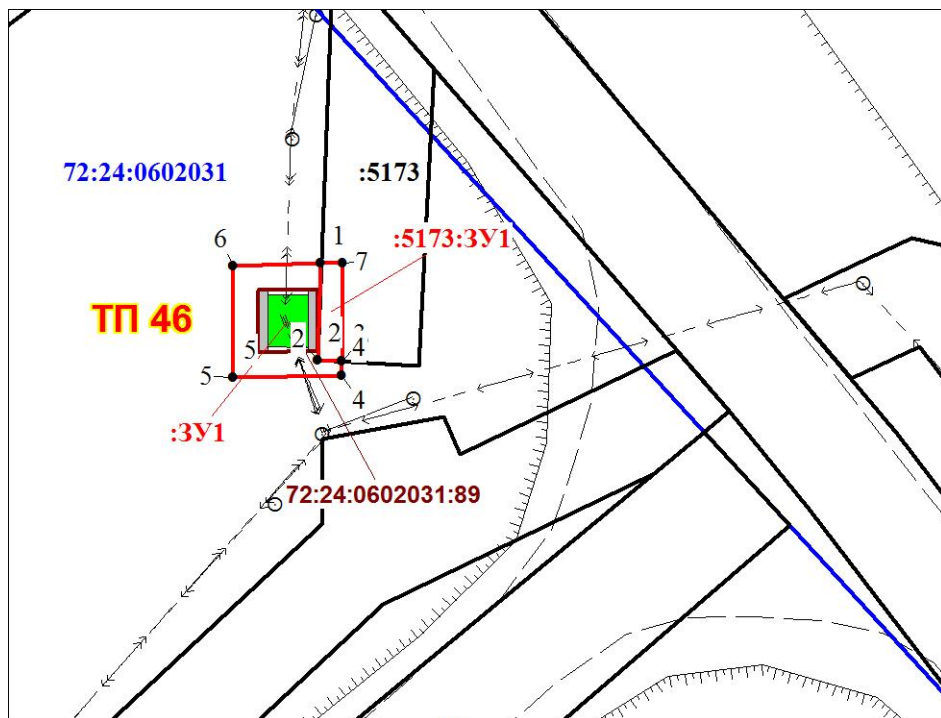

Масштаб 1 : 300

Условные обозначения:

- граница земельного участка, установленная в соответствии с федеральным законодательством, включенная в ГКН
- граница образуемого земельного участка
- :123 - обозначение кадастрового номера исходного земельного участка
- :ЗУ1 - обозначение образуемого земельного участка
- - зона с особыми условиями использования территории