


Утверждена  
распоряжением  
Администрации города Тобольска  
от 24 сентября 2020 г. № 2081-р

### Схема расположения границ публичного сервитута

Для размещения и эксплуатации сооружения БКТП-10/0,4 кВ №261, расположенной по адресу:  
Тюменская область, город Тобольск, микрорайон "Центральный", участок № 10 в

Кадастровый номер земельного участка <b>72:24:0304002:2488</b>		
Разрешенное использование: <b>для строительства трансформаторной подстанции КТП 10/0.4кВ</b>		
Площадь земельного участка (м <sup>2</sup> ) <b>100</b>		
Площадь испрашиваемого ЗУ (м <sup>2</sup> ) <b>100</b>		
Обозначение характерных точек границ	Координаты , м (МСК №2)	
	X	Y
1	2	3
1	458212.05	2539688.82
6	458212.26	2539698.82
5	458209.27	2539698.89
4	458206.20	2539698.95
3	458202.26	2539699.02
2	458202.05	2539689.02

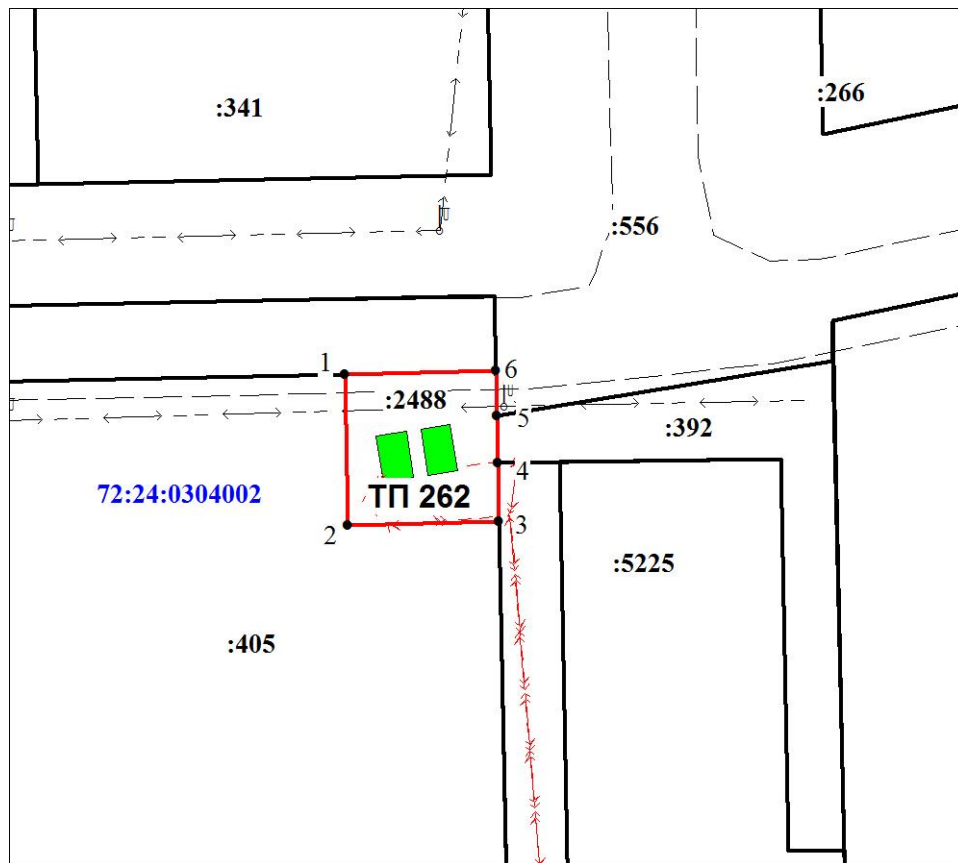

Масштаб 1 : 500

**Условные обозначения:**

- граница земельного участка, установленная в соответствии с федеральным законодательством, включённая в ГКН
- граница образуемого земельного участка
- :123 - обозначение кадастрового номера исходного земельного участка
- :3У1 - обозначение образуемого земельного участка
- зона с особыми условиями использования территории