


Утверждена
распоряжением
Администрации города Тобольска
от 24 сентября 2020 г. № 2083-р

Схема расположения границ публичного сервитута

Для размещения и эксплуатации сооружения ТП-10/0,4 кВ №241, расположенного по адресу: Тюменская область, город Тобольск, 18 микрорайон, 114в

Кадастровый номер земельного участка 72:24:0303006:410		
Разрешенное использование: Земельный участок под строительство КТП 10/0.4кВ		
Площадь земельного участка (м ²) 12		
Площадь установления сервитута (м ²) 12		
Обозначение характерных точек границ	Координаты , м (МСК №2)	
	X	Y
1	2	3
1	456284.53	2542774.84
2	456285.95	2542774.88
3	456285.96	2542777.73
4	456281.57	2542777.75
5	456281.57	2542775.28

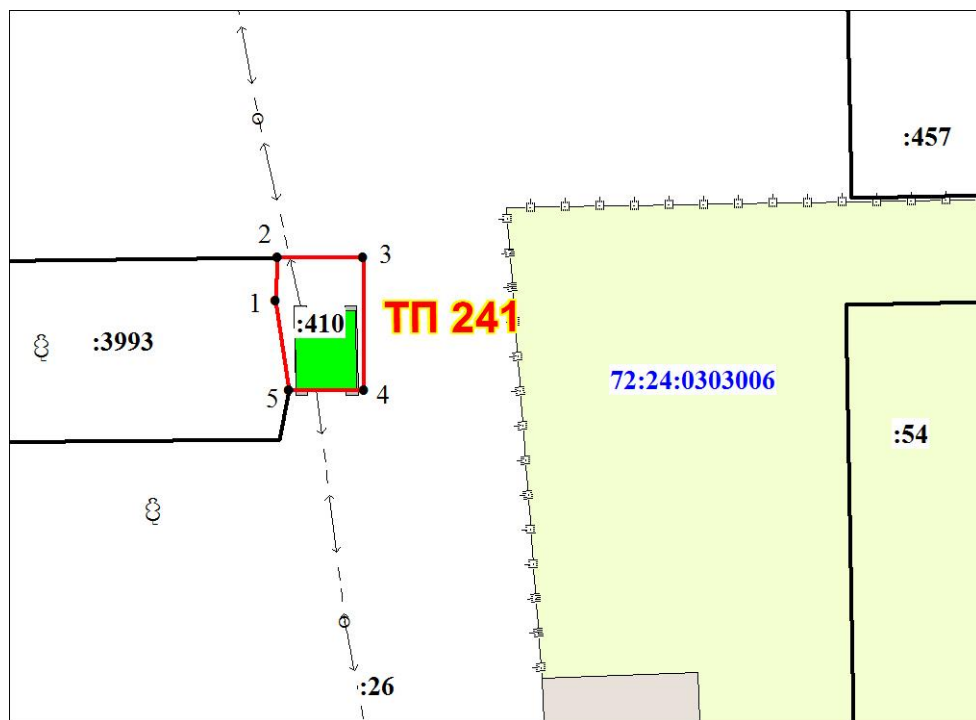

Масштаб 1 : 250

Условные обозначения:

- граница земельного участка, установленная в соответствии с федеральным законодательством, включённая в ГКН
- граница образуемого земельного участка
- :123 - обозначение кадастрового номера исходного земельного участка
- :3У1 - обозначение образуемого земельного участка
- зона с особыми условиями использования территории