


Утверждена  
распоряжением  
Администрации города Тобольска  
от 24 сентября 2020 г. № 2084-р

### Схема расположения границ публичного сервитута

Для размещения и эксплуатации сооружения 2БКТП-276 г. Тобольск (2-х блочная комплектная трансформаторная подстанция 10/0,4кВ №276), расположенного по адресу: Тюменская область, город Тобольск, 7 микрорайон, №30, строение 2

Кадастровый номер земельного участка <b>72:24:0304005:6792</b>		
Разрешенное использование: для строительства ТП-10/0,4 кВ кабельной линии КЛ-10 кВ		
Площадь земельного участка (м <sup>2</sup> ) <b>150</b>		
Площадь установления сервитута (м <sup>2</sup> ) <b>150</b>		
Обозначение характерных точек границ	Координаты , м (МСК №2)	
	X	Y
1	2	3
1	457156.83	2540649.96
4	457156.91	2540668.98
3	457149.00	2540669.00
2	457148.92	2540650.00

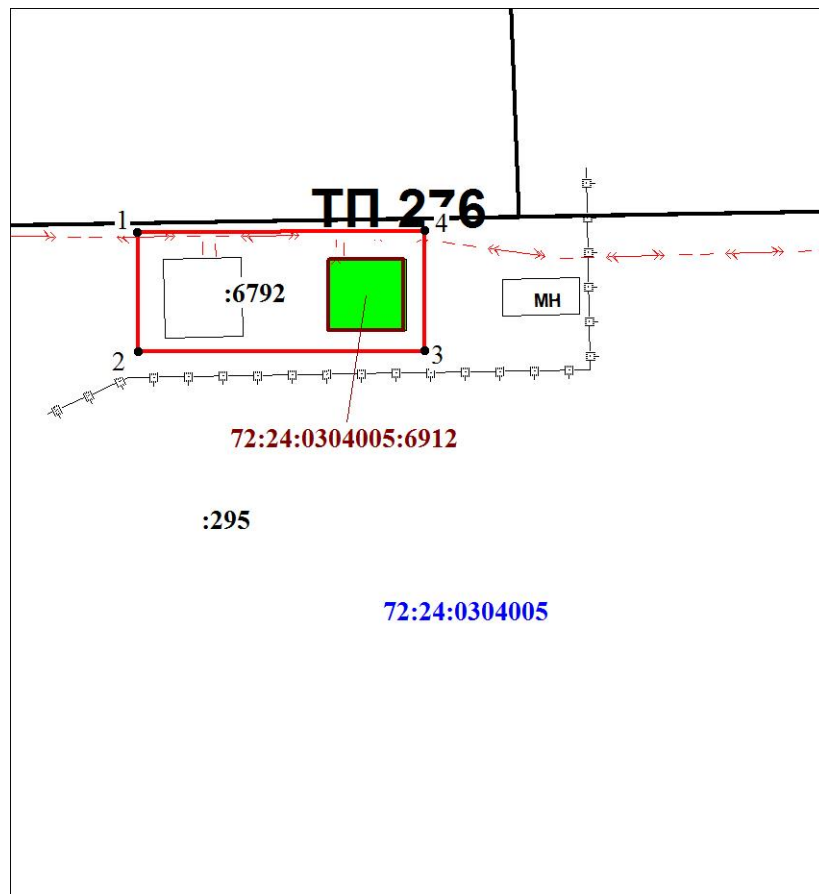

Масштаб 1 : 500

**Условные обозначения:**

- граница земельного участка, установленная в соответствии с федеральным законодательством, включённая в ГКН
- граница образуемого земельного участка
- :123 - обозначение кадастрового номера исходного земельного участка
- :3У1 - обозначение образуемого земельного участка
- - зона с особыми условиями использования территории