


Утверждена
распоряжением
Администрации города Тобольска
от 24 сентября 2020 г. № 2085-р

Схема расположения границ публичного сервитута

Для размещения и эксплуатации ТП-10/0,4кВ № 240, расположенной по адресу: Тюменская область, г. Тобольск, микрорайон "Анисимово", 7в

Условный номер земельного участка :ЗУ1		
Площадь земельного участка (м ²) 4		
Обозначение характерных точек границ	Координаты , м (МСК №2)	
	X	Y
1	2	3
(1)		
2	455991.29	2542854.62
5	455991.40	2542855.03
6	455991.12	2542855.60
7	455991.07	2542855.64
8	455988.91	2542856.65
9	455987.85	2542855.41
3	455987.36	2542855.52
(2)		
4	455986.95	2542853.74
3	455987.36	2542855.52
10	455987.24	2542855.02
11	455986.96	2542855.09
12	455986.65	2542853.83
Кадастровый номер земельного участка 72:24:0502001:2141		
Разрешенное использование: под строительство КТП 10/0.4кВ		
Обозначение на схеме: 72:24:0502001:2141:чзу1		
Площадь земельного участка (м ²) 20		
Площадь установления сервитута (м ²) 20		
Обозначение характерных точек границ	Координаты , м (МСК №2)	
	X	Y
1	2	3
5	455991.40	2542855.03
13	455992.73	2542859.81
14	455988.63	2542861.02
11	455986.96	2542855.09
10	455987.24	2542855.02
3	455987.36	2542855.52
9	455987.85	2542855.41
8	455988.91	2542856.65
7	455991.07	2542855.64
6	455991.12	2542855.60
Условный номер земельного участка 72:24:0000000:4060		
Разрешенное использование: земельный участок под строительство ВЛ-0.4кВ		
Обозначение на схеме: 72:24:0000000:4060:чзу1		
Площадь земельного участка (м ²) 6 610		
Площадь установления сервитута (м ²) 8		
Обозначение характерных точек границ	Координаты , м (МСК №2)	
	X	Y
1	2	3
1	455990.73	2542852.60
2	455991.29	2542854.62
3	455987.36	2542855.52
4	455986.95	2542853.74
Общая площадь установления сервитута 32 кв. м		

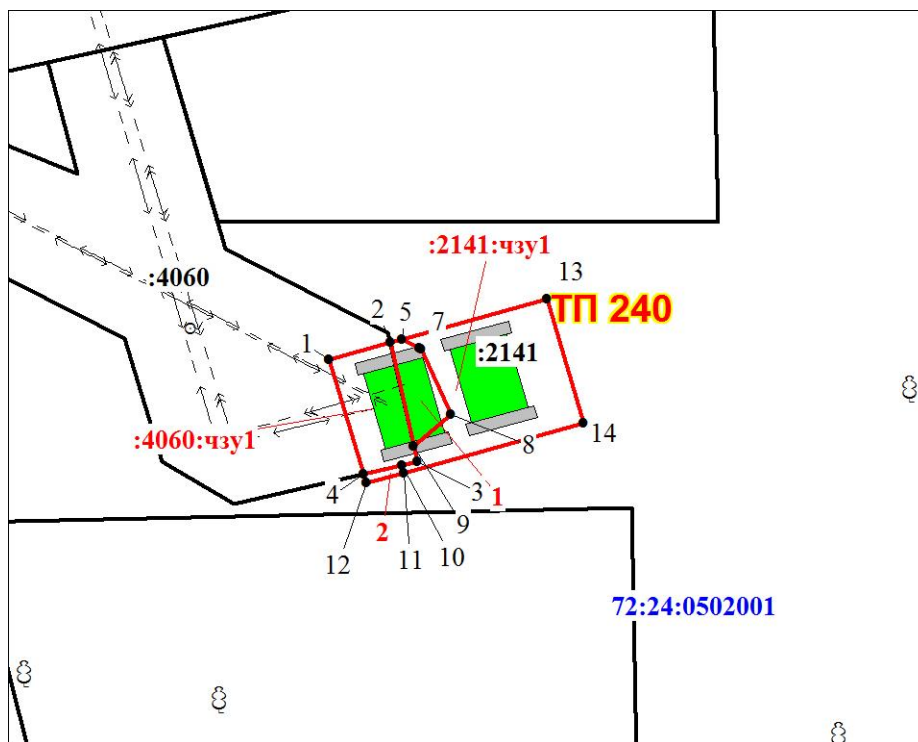

Масштаб 1 : 250

Условные обозначения:

- - граница земельного участка, установленная в соответствии с федеральным законодательством, включённая в ГКН
- - граница образуемого земельного участка
- :123 - обозначение кадастрового номера исходного земельного участка
- :ЗУ1 - обозначение образуемого земельного участка
- - зона с особыми условиями использования территории