


Утверждена
распоряжением
Администрации города Тобольска
от 24 сентября 2020 г. № 2087-р

Схема расположения границ публичного сервитута

Для размещения и эксплуатации ТП-10/0,4 кВ № 97, расположенной по адресу: Тюменская область, г. Тобольск, улица Гоголя, 36в

Условный номер земельного участка 72:24:0000000:2127		
Разрешенное использование: земельный участок для строительства ВЛ-0,4кВ		
Обозначение на схеме: 72:24:0000000:2127:чзУ1		
Площадь земельного участка (м ²) 2 006		
Площадь установления сервитута (м ²) 13		
Обозначение характерных точек границ	Координаты , м (МСК №2)	
	X	Y
1	2	3
4	451438.05	2539598.92
3	451439.04	2539602.53
5	451435.81	2539603.47
6	451434.75	2539599.92
Условный номер земельного участка : ЗУ1		
Площадь земельного участка (м ²) 5		
Обозначение характерных точек границ	Координаты , м (МСК №2)	
	X	Y
1	2	3
8	451438.65	2539597.52

1	451439.00	2539598.67
4	451438.05	2539598.92
6	451434.75	2539599.92
7	451434.43	2539598.87
Условный номер земельного участка 72:24:0000000:2168		
Разрешенное использование: земельный участок под строительство газопровода низкого давления		
Обозначение на схеме: 72:24:0000000:2168:чзУ1		
Площадь земельного участка (м ²) 3 275		
Площадь установления сервитута (м ²) 4		
Обозначение характерных точек границ	Координаты , м (МСК №2)	
	X	Y
1	2	3
1	451439.00	2539598.67
2	451440.08	2539602.23
3	451439.04	2539602.53
4	451438.05	2539598.92
Общая площадь сервитута 22 кв. м		

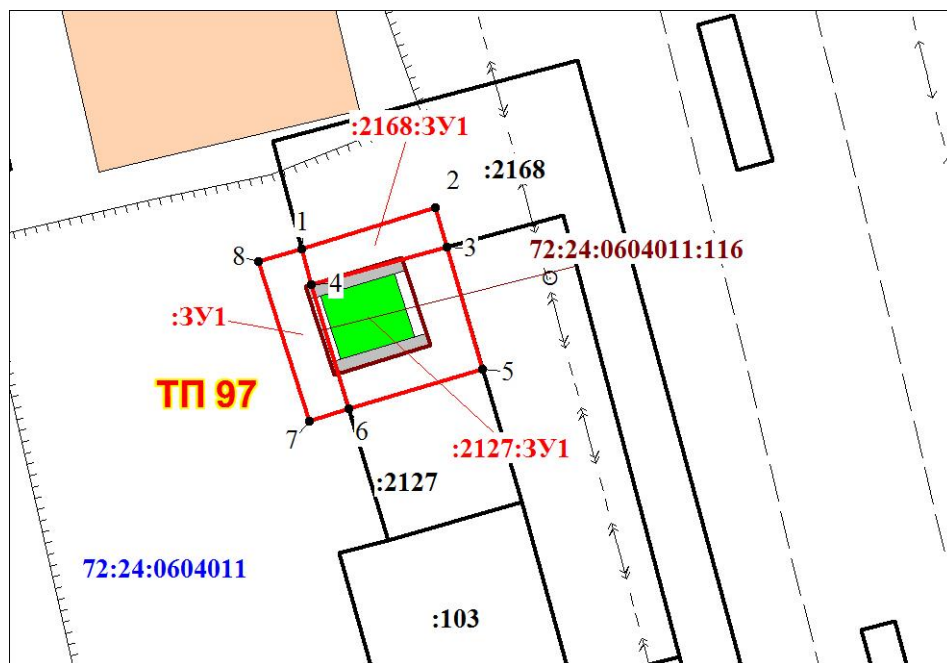

Масштаб 1 : 200

Условные обозначения:

- граница земельного участка, установленная в соответствии с федеральным законодательством, включенная в ГКН
- граница образуемого земельного участка
- :123 - обозначение кадастрового номера исходного земельного участка
- :ЗУ1 - обозначение образуемого земельного участка
- зона с особыми условиями использования территории