


Утверждена  
распоряжением  
Администрации города Тобольска  
от 24 сентября 2020 г. № 2088-р

### Схема расположения границ публичного сервитута

Для размещения и эксплуатации сооружения ТП-313 г. Тобольск (комплектная трансформаторная подстанция 10/0, 4кВ № 313), расположенного по адресу: Тюменская область, город Тобольск, 12 микрорайон, проезд Тихий, 98д

Кадастровый номер земельного участка <b>72:24:0302004:190</b>		
Разрешенное использование: для строительства объекта: "Инженерное обеспечение площадки для жилищного строительства 12 микрорайона г. Тобольска (трансформаторная подстанция 02)"		
Площадь земельного участка (м <sup>2</sup> ) <b>166</b>		
Площадь установления сервитута (м <sup>2</sup> ) <b>166</b>		
Обозначение характерных точек границ	Координаты, м (МСК №2)	
	X	Y
1	2	3
1	458972.17	2540325.76
2	458972.50	2540341.47
3	458971.87	2540341.49
4	458961.99	2540341.69
5	458961.67	2540325.94
6	458969.07	2540325.78

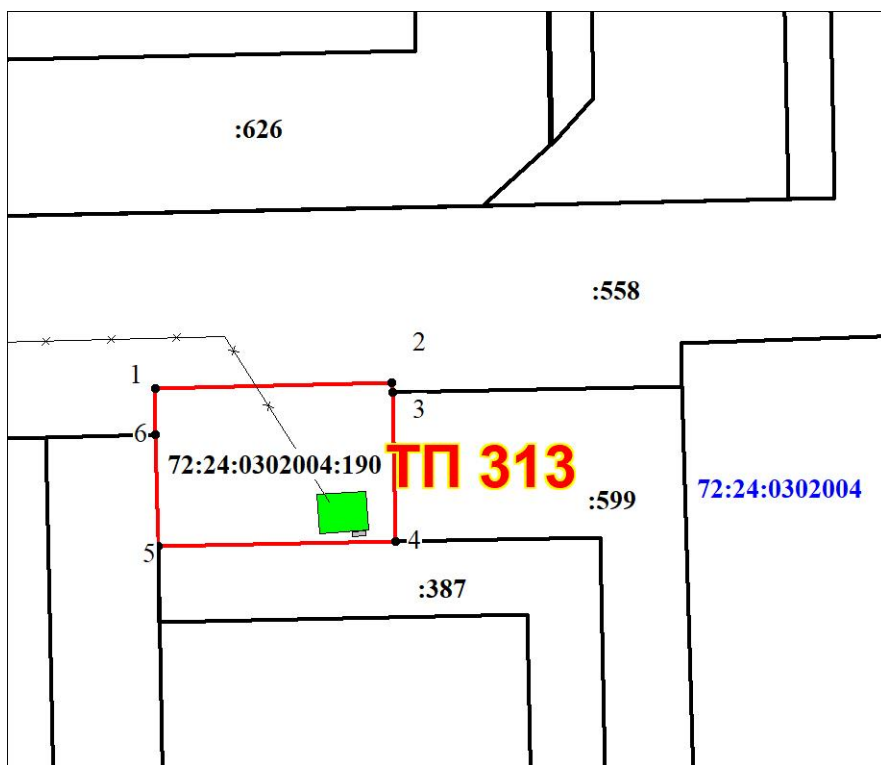

Масштаб 1 : 500

**Условные обозначения:**

- граница земельного участка, установленная в соответствии с федеральным законодательством, включенная в ГКН
- граница образуемого земельного участка
- :123 - обозначение кадастрового номера исходного земельного участка
- :3У1 - обозначение образуемого земельного участка
- - зона с особыми условиями использования территории