


Схема расположения границ публичного сервитута

Для размещения и эксплуатации сооружения КТП-287 (комплектная трансформаторная подстанция 10/0, 4 кВ №287), расположенного по адресу: Российская Федерация, Тюменская область, город Тобольск, улица Сакко и Ванцетти, 15к

Кадастровый номер земельного участка 72:24:0000000:5212		
Разрешенное использование: для строительства ЛЭП-10/0,4 кВ		
Обозначение на схеме: 72:24:0000000:5212:чзу1		
Площадь земельного участка (м ²) 464		
Площадь установления сервитута (м ²) 3		
Обозначение характерных точек границ	Координаты , м (МСК №2)	
	X	Y
1	2	3
4	451964.77	2539125.23
3	451965.87	2539126.29
6	451962.69	2539126.23
5	451962.75	2539125.21
Кадастровый номер земельного участка 72:24:0603041:59		
Разрешенное использование: для строительства комплектной трансформаторной подстанции 10/0.4 кВ		
Обозначение на схеме: 72:24:0603041:59:чзу1		
Площадь земельного участка (м ²) 67		

Площадь установления сервитута (м ²) 12		
Обозначение характерных точек границ	Координаты , м (МСК №2)	
	X	Y
1	2	3
3	451965.87	2539126.29
2	451967.39	2539126.32
7	451967.26	2539129.00
8	451962.56	2539128.75
6	451962.69	2539126.23
Условный номер земельного участка :ЗУ1		
Площадь земельного участка (м ²) 2		
Обозначение характерных точек границ	Координаты , м (МСК №2)	
	X	Y
1	2	3
1	451967.45	2539125.25
2	451967.39	2539126.32
3	451965.87	2539126.29
4	451964.77	2539125.23
Общая площадь сервитута(м²) 17		

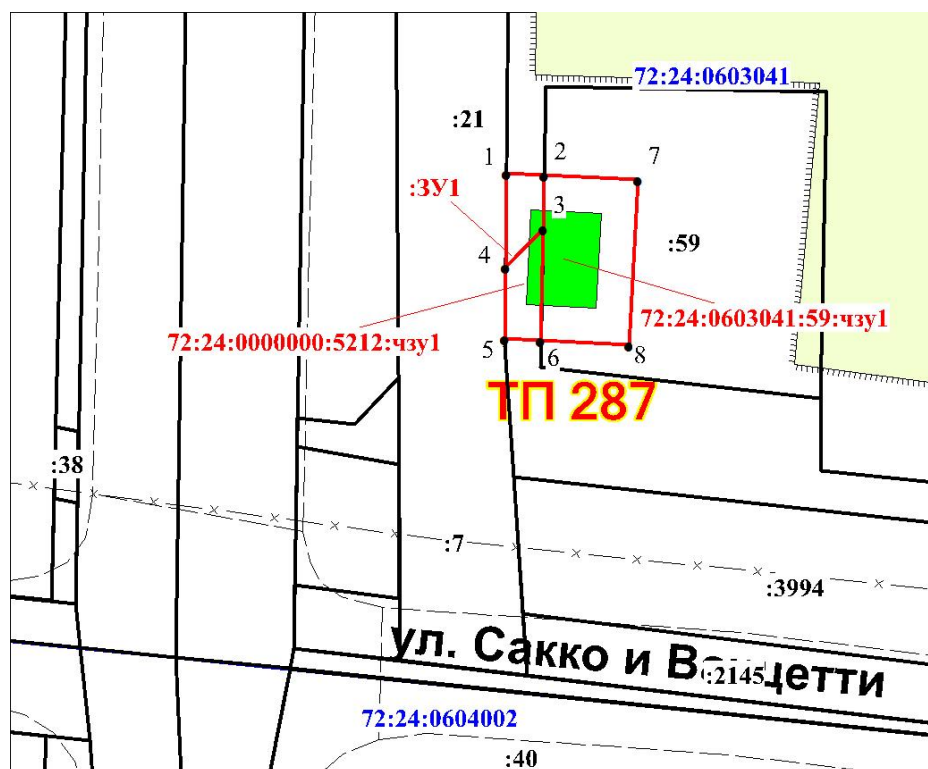

Масштаб 1 : 200

Условные обозначения:

- граница земельного участка, установленная в соответствии с федеральным законодательством, включенная в ГКН
- граница образуемого земельного участка
- :123 - обозначение кадастрового номера исходного земельного участка
- :ЗУ1 - обозначение образуемого земельного участка
- - зона с особыми условиями использования территории