


Утверждена
распоряжением
Администрации города Тобольска
от 12 октября 2020 г. № 2276-р

Схема расположения границ публичного сервитута

Для размещения и эксплуатации сооружения КТП-293, г. Тобольск, расположенной по адресу: Тюменская область, город Тобольск, 3км+560м автомобильной дороги на поселок Прииртышский, улица Георгия Маляревского, участок № 25 к

Кадастровый номер земельного участка 72:24:0505001:737		
Разрешенное использование земельного участка: для строительства комплектной трансформаторной подстанции 10/0.4кВ		
Площадь земельного участка (м ²) 64		
Площадь установления сервитута (м ²) 64		
Обозначение характерных точек границ	Координаты , м (МСК №2)	
	X	Y
1	2	3
1	452876.28	2543234.24
4	452881.17	2543240.75
3	452874.87	2543245.48
2	452869.90	2543239.12

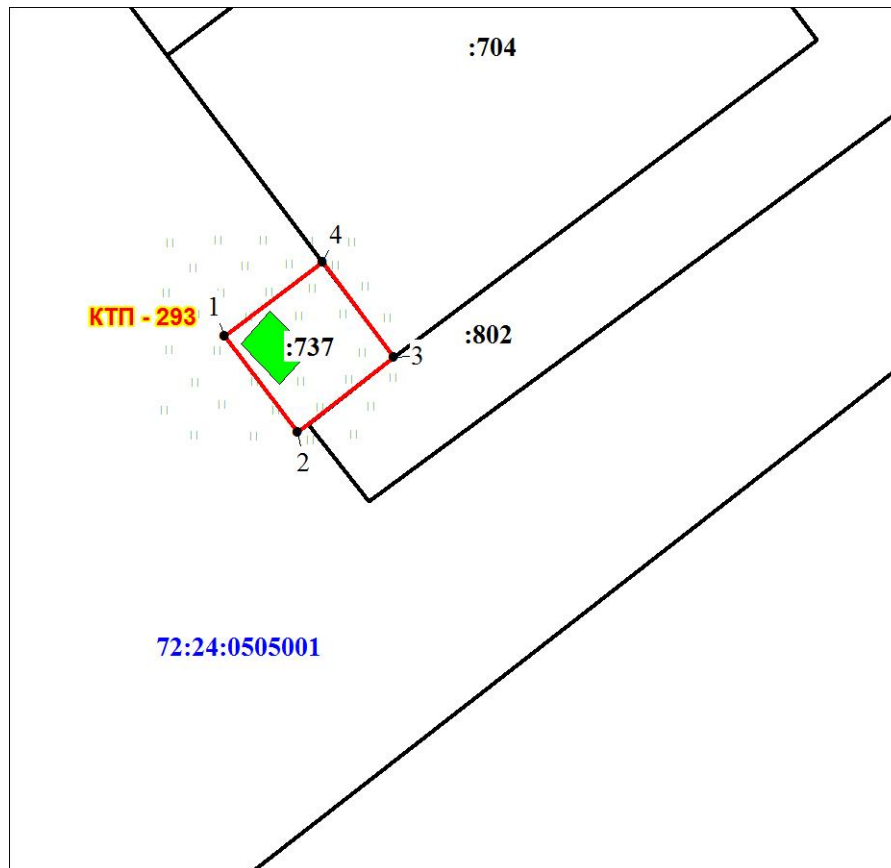

Масштаб 1 : 500

Условные обозначения:

- граница земельного участка, установленная в соответствии с федеральным законодательством, включенная в ГКН
- граница образуемого земельного участка
- :123 - обозначение кадастрового номера исходного земельного участка
- :3У1 - обозначение образуемого земельного участка
- - зона с особыми условиями использования территории