

Утверждена  
распоряжением  
Администрации города Тобольска  
от 12 октября 2020 г. № 2277-р


**Схема расположения границ публичного сервитута**

Для размещения и эксплуатации сооружения ВЛ-10кВ от оп. ВЛ-10кВ ф.Ершовка отпайка к ТП-282 до ТП-283, расположенной по адресу: Тюменская область, город Тобольск, улица Рабочая, 2к

Кадастровый номер земельного участка <b>72:24:0303002:457</b>		
Разрешенное использование: <b>для строительства ЛЭП-10кВ</b>		
Обозначение на схеме: <b>72:24:0303002:457:чзУ1</b>		
Площадь земельного участка (м <sup>2</sup> ) <b>1 464</b>		
Площадь установления сервитута (м <sup>2</sup> ) <b>237</b>		
Обозначение характерных точек границ	Координаты , м (МСК №2)	
	X	Y
1	2	3
3	458578.02	2543897.19
6	458621.32	2543932.64
5	458613.97	2543932.91
4	458576.31	2543901.08
Условный номер земельного участка <b>:ЗУ1</b>		
Площадь земельного участка (м <sup>2</sup> ) <b>9531</b>		
Обозначение характерных точек границ	Координаты , м (МСК №2)	
	X	Y
1	2	3
17	458843.91	2544119.17
18	458863.04	2544131.54
19	458886.65	2544150.93
20	458886.11	2544151.57
21	458909.26	2544170.95
22	458932.22	2544190.25
23	458955.20	2544209.52
24	458978.18	2544228.81
25	459001.16	2544248.09

26	459002.82	2544246.11
27	459005.52	2544248.31
28	459027.44	2544245.75
29	459029.75	2544241.67
30	459034.10	2544241.86
31	459034.10	2544248.47
32	459034.11	2544253.38
33	459031.11	2544255.38
34	459002.46	2544258.75
35	458843.39	2544128.31
36	458814.38	2544163.58
37	458798.50	2544186.35
38	458796.00	2544216.23
39	458796.54	2544242.99
40	458797.36	2544278.67
41	458797.36	2544278.69
42	458799.36	2544374.57
43	458803.92	2544574.62
44	458800.42	2544574.66
45	458800.41	2544574.14
46	458800.29	2544568.14
47	458794.77	2544568.08
48	458789.76	2544328.75
49	458788.40	2544328.85
50	458787.98	2544308.78
51	458789.34	2544308.75
52	458788.45	2544266.25
53	458787.94	2544241.77
54	458787.37	2544215.27
55	458787.11	2544202.56

56	458788.78	2544182.84
57	458806.53	2544157.38
58	458835.67	2544121.96
59	458775.58	2544072.33
60	458775.57	2544072.33
61	458761.62	2544060.76
62	458718.99	2544025.60
63	458677.93	2543991.98
64	458637.18	2543958.54
65	458556.97	2543892.94
1	458561.43	2543885.17
2	458565.94	2543887.30
3	458578.02	2543897.19
4	458576.31	2543901.08
5	458613.97	2543932.91
6	458621.32	2543932.64
7	458641.80	2543949.41
8	458642.27	2543948.76
9	458645.56	2543951.11
10	458644.98	2543952.01
11	458689.99	2543989.01
12	458724.17	2544018.34
13	458745.74	2544036.49
14	458751.94	2544041.33
15	458766.86	2544053.08
16	458781.65	2544064.17
<b>Общая площадь сервитута 9 768 кв. м</b>		

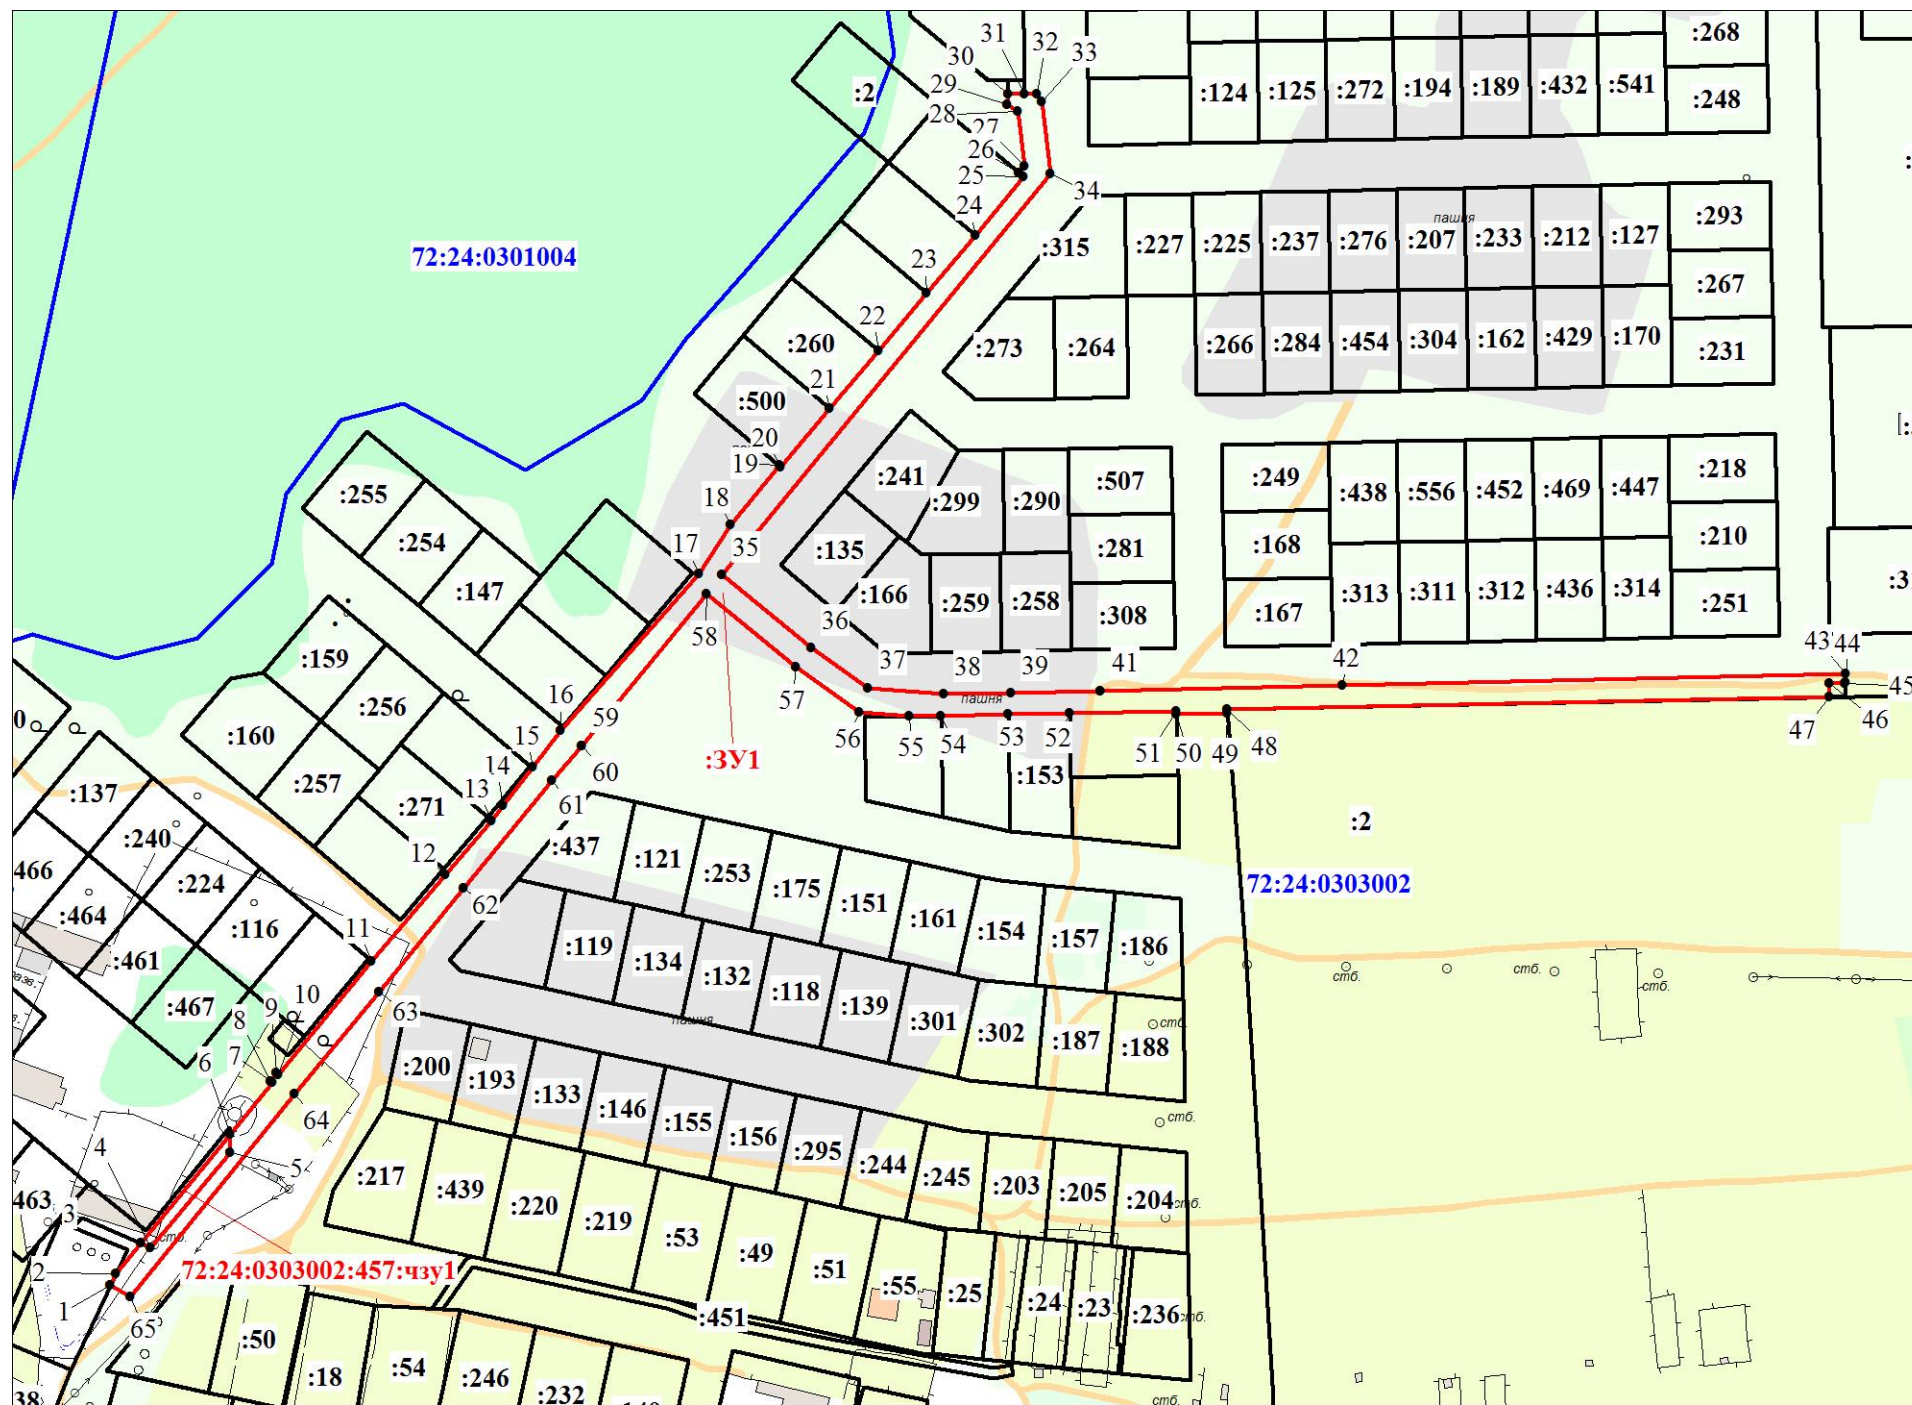

Масштаб 1 : 3000

**Условные обозначения:**

- граница земельного участка, установленная в соответствии с федеральным законодательством, включённая в ГКН
- граница образуемого земельного участка
- :123 - обозначение кадастрового номера исходного земельного участка
- :3У1 - обозначение образуемого земельного участка
- зона с особыми условиями использования территории