


Схема расположения земельного участка или земельных участков
на кадастровом плане территории

Кадастровый номер земельного участка 72:24:0203002:276		
Обозначение на схеме: 72:24:0203002:276:чзу1		
Разрешенное использование: под строительство ТП 10/0.4кВ		
Площадь земельного участка (м ²) 36		
Площадь установления сервитута (м ²) 36		
Обозначение характерных точек границ	Координаты , м (МСК №2)	
	X	Y
1	2	3
1	462334.52	2538098.87
5	462335.58	2538101.21
4	462336.95	2538104.52
3	462331.44	2538106.86
2	462329.10	2538101.34

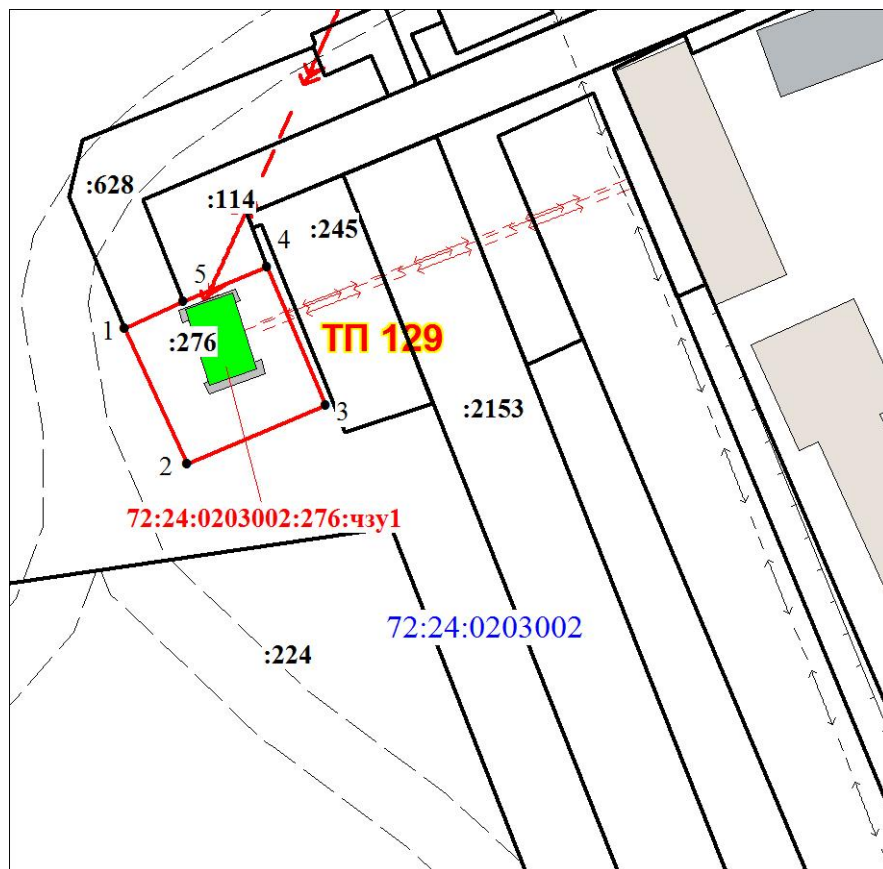

Масштаб 1 : 300

Условные обозначения:

- граница земельного участка, установленная в соответствии с федеральным законодательством, включённая в ГКН
- граница образуемого земельного участка
- :123 - обозначение кадастрового номера исходного земельного участка
- :ЗУ1 - обозначение образуемого земельного участка
- - зона с особыми условиями использования территории