


Утверждена
распоряжением
Администрации города Тобольска
от 12 октября 2020 г. № 2281-р

Схема расположения границ публичного сервитута

Для размещения и эксплуатации сооружения КТП-277 (комплектная трансформаторная подстанция 10/0,4 кВ № 277), расположенного по адресу: Тюменская область, город Тобольск, 2 км+390 м автомобильной дороги общего пользования "Подъезд к промпорту", участок № 1к

Кадастровый номер земельного участка 72:24:0202002:3174		
Разрешенное использование: для строительства КТП-160-10/0.4кВ №277 и ВЛ-0.4кВ от ТП-10/0.4кВ №277 ф. Сады-1,2		
Обозначение на схеме: 72:24:0202002:3174:чзу1		
Площадь земельного участка (м ²) 2 625		
Площадь установления сервитута (м ²) 24		
Обозначение характерных точек границ	Координаты , м (МСК №2)	
	X	Y
1	2	3
2	464172.73	2538377.62
1	464171.79	2538382.08
4	464166.55	2538381.19
3	464167.25	2538376.83

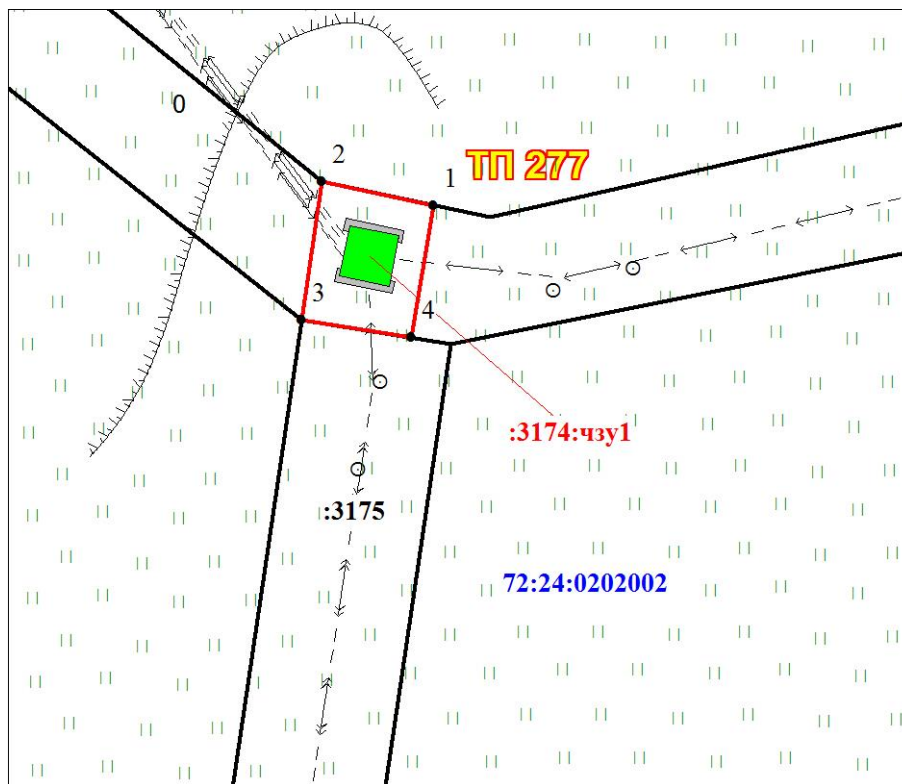

Масштаб 1 : 300

Условные обозначения:

- граница земельного участка, установленная в соответствии с федеральным законодательством, включенная в ГКН
- граница образуемого земельного участка
- :123 - обозначение кадастрового номера исходного земельного участка
- :3У1 - обозначение образуемого земельного участка
- - зона с особыми условиями использования территории