


Схема расположения границ публичного сервитута.

Для размещения и эксплуатации инженерного сооружения: «КЛ-0,4кВ ТП-193 ф. «Гаражи»
для электроснабжения гаража», расположенного по адресу:
г. Тобольск, 7 микрорайон, участок № 19в/68

Условный номер земельного участка	-		
Площадь земельного участка (м ²)	382		
Обозначение характерных точек границ	Координаты , м (МСК №2)		
	X	Y	
1	2	3	
:3У1(1)			
1	457587.74	2540149.15	
2	457587.74	2540151.31	
3	457579.57	2540151.46	
4	457579.69	2540159.50	
5	457576.22	2540200.27	
6	457574.12	2540200.34	
7	457574.12	2540204.60	
8	457573.77	2540209.31	
9	457573.43	2540209.79	
10	457573.38	2540207.98	
11	457573.68	2540204.08	
12	457573.80	2540200.48	
13	457573.19	2540200.46	
14	457573.48	2540196.80	
15	457574.39	2540196.78	
16	457574.31	2540192.46	
17	457573.83	2540192.47	
18	457576.64	2540159.15	
19	457577.44	2540149.25	
:6931/чзу1			
20	457576.22	2540200.29	
21	457574.89	2540215.74	
22	457571.92	2540215.80	
23	457572.26	2540211.35	
24	457573.78	2540209.33	
25	457574.15	2540204.60	
26	457574.13	2540200.35	
:272/чзу1			
27	457574.89	2540215.76	
28	457570.10	2540274.30	
29	457569.04	2540274.33	
30	457568.97	2540271.99	
31	457567.03	2540272.03	
32	457571.92	2540215.81	

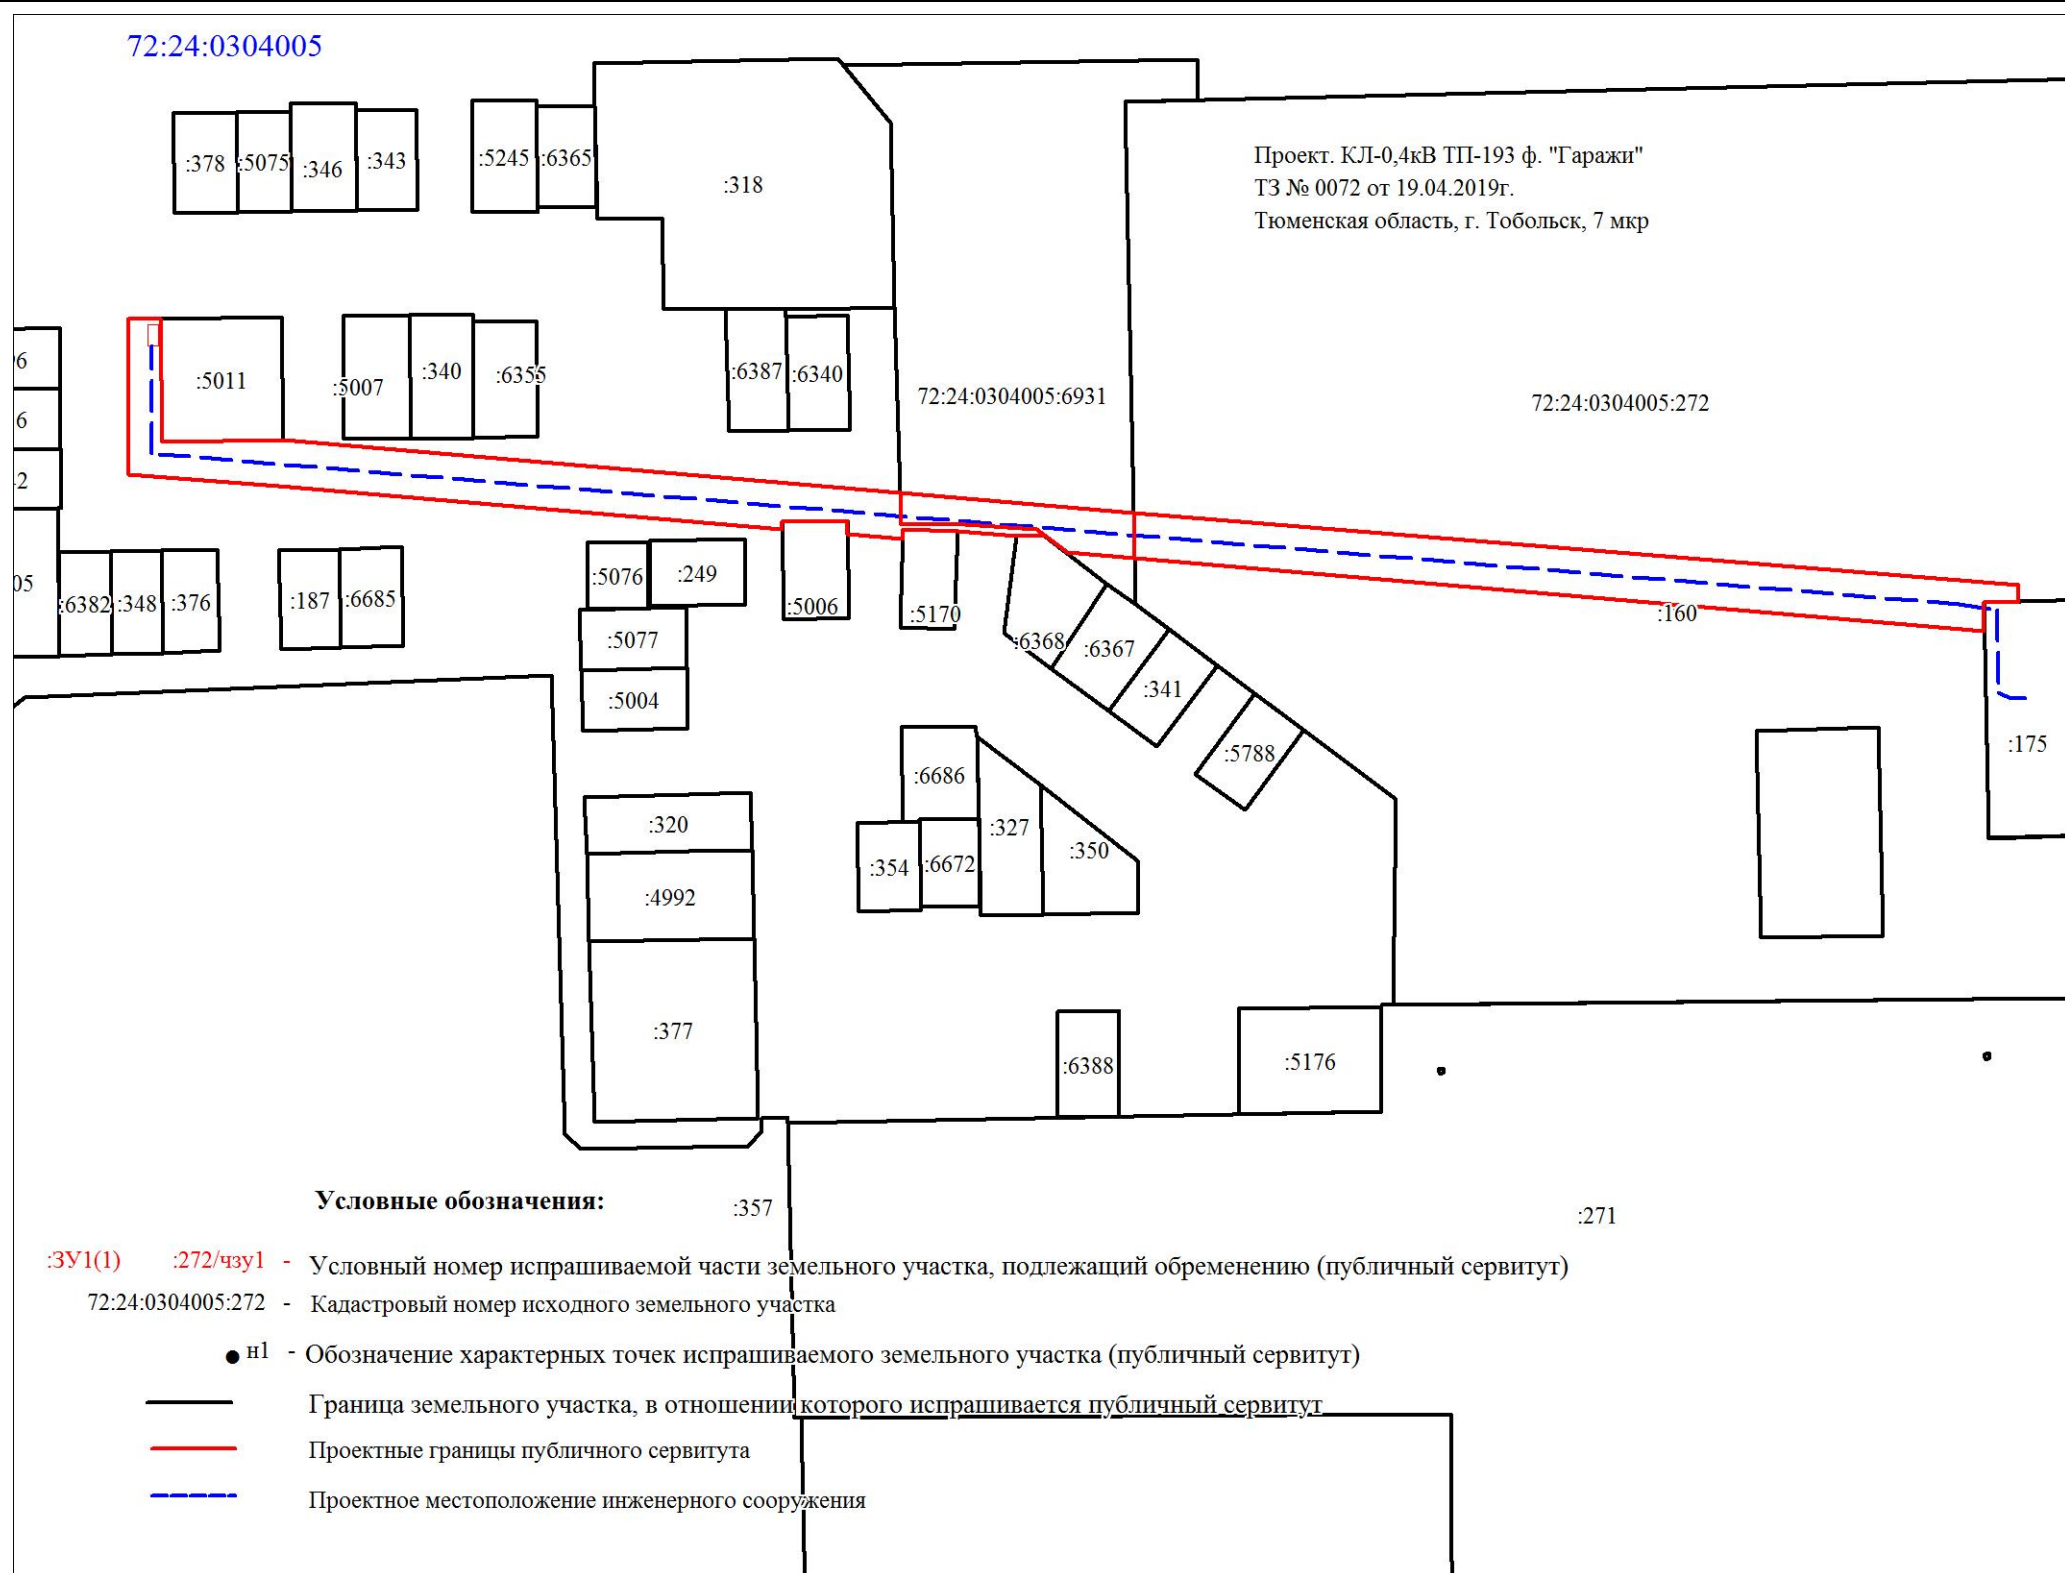

Масштаб 1 : 500

Условные обозначения:

- граница земельного участка, установленная в соответствии с федеральным законодательством, включенная в ГКН
- граница образуемого земельного участка
- :123 - обозначение кадастрового номера исходного земельного участка
- :ЗУ1 - обозначение образуемого земельного участка
- - зона с особыми условиями использования территории

- Условные обозначения:**
- :ЗУ1(1) :272/чзу1 - Условный номер испрашиваемой части земельного участка, подлежащий обременению (публичный сервитут)
 - 72:24:0304005:272 - Кадастровый номер исходного земельного участка
 - n1 - Обозначение характерных точек испрашиваемого земельного участка (публичный сервитут)
 - Граница земельного участка, в отношении которого испрашивается публичный сервитут
 - Проектные границы публичного сервитута
 - Проектное местоположение инженерного сооружения

:ЗУ1(1) = 170 кв. м

72:24:0304005:6931 = 20616 кв. м

:6931/чзу1 = 34 кв.м

72:24:0304005:272 = 5858 кв. м

:272/чзу1 = 178 кв.м