


Утверждена
 Распоряжением
 Администрации г. Тобольска
 от 24 апреля 2020 г. № 865-р

Схема расположения границ публичного сервитута

Для размещения и эксплуатации сооружения ТП-10/0,4 кВ № 265, расположенной по адресу:
 Тюменская область, г. Тобольск, 6 микрорайон, 52в

Условный номер земельного участка --		
Площадь установления сервитута (м ²) 4		
Обозначение характерных точек границ	Координаты , м (МСК №2)	
	X	Y
1	2	3
6	456782.54	2540492.21
5	456782.53	2540495.31
9	456781.50	2540495.33
10	456781.48	2540492.23
Кадастровый номер земельного участка: 72:24:0304010:4569		
Разрешенное использование: для строительства 2БКТП 10/0.4 кВ		
Обозначение на схеме: 72:24:0304010:4569/чзу1		
Площадь земельного участка (м ²) 100		
Площадь установления сервитута (м ²) 41		
7	456788.61	2540492.10
1	456788.65	2540499.24
2	456784.85	2540499.28

3	456784.83	2540498.26
4	456782.58	2540498.28
5	456782.53	2540495.31
6	456782.54	2540492.21
Кадастровый номер земельного участка: 72:24:0304010:3241		
Разрешенное использование: для строительства 2КЛ-10 кВ от ТП-187 до ТП-265		
Обозначение на схеме: 72:24:0304010:3241/чзу1		
Площадь земельного участка (м ²) 100		
Площадь установления сервитута (м ²) 6		
3	456784.83	2540498.26
2	456784.85	2540499.28
8	456781.52	2540499.31
9	456781.50	2540495.33
5	456782.53	2540495.31
4	456782.58	2540498.28
Общая площадь сервитута 51 кв. м		

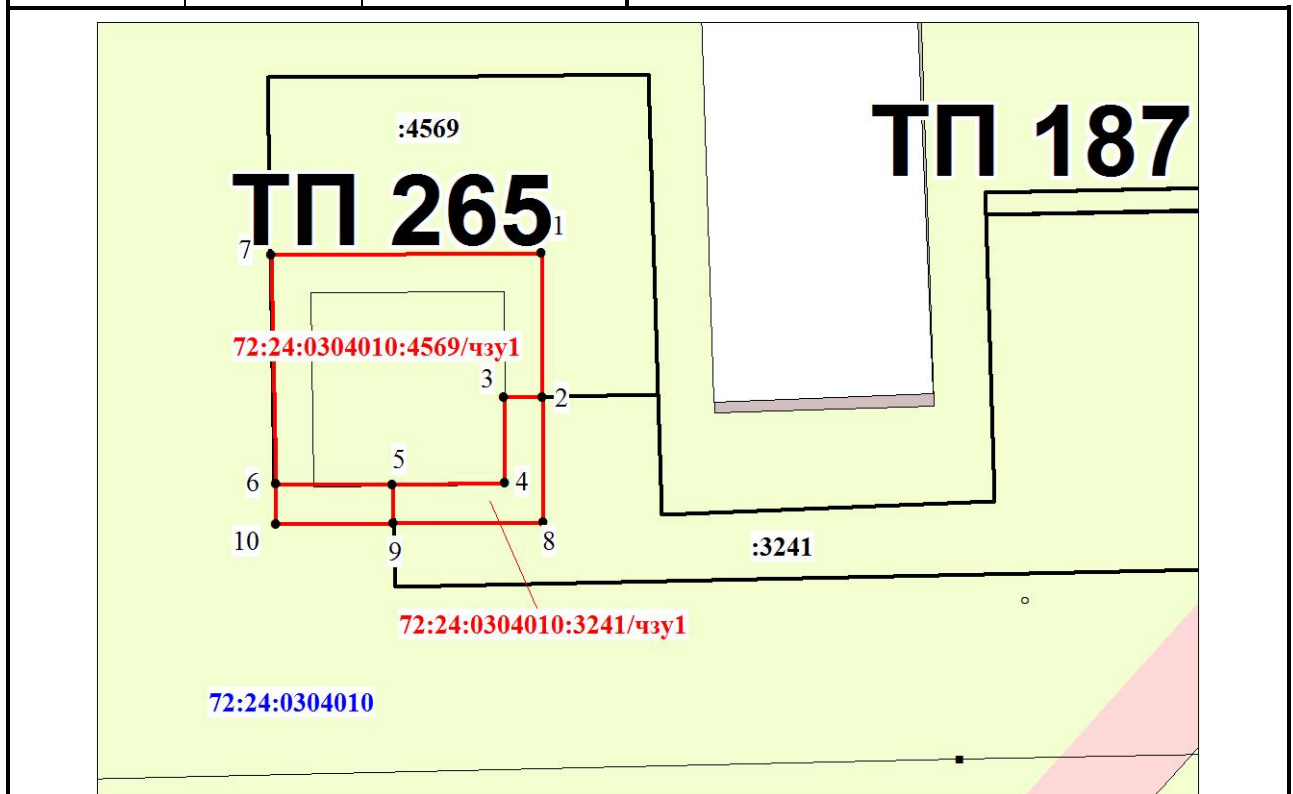

Масштаб 1 : 200

Условные обозначения:

- граница земельного участка, установленная в соответствии с федеральным законодательством, включённая в ГКН
- граница образуемого земельного участка
- :123 - обозначение кадастрового номера исходного земельного участка
- :3У1 - обозначение образуемого земельного участка
- зона с особыми условиями использования территории