


**Схема расположения границ публичного сервитута
для строительства объектов электросетевого хозяйства, их неотъемлемых
технологических частей, если указанные объекты являются объектами подключения
(технологического присоединения) к сетям инженерно-технического обеспечения.
Для размещения линейного объекта: КЛ-0,4кВ ТП-286 ф. «Макдональдс, участок 60
(ввод 1)»; КЛ-0,4кВ ТП-286 ф. «Макдональдс, участок 60 (ввод 2)»**

Условный номер земельного участка :6548:ЗУ1		
Площадь земельного участка (м ²) 112		
Обозначение характерных точек границ	Координаты , м (МСК №2)	
	X	Y
1	456 862,44	2 541 455,59
2	456 862,17	2 541 432,19
3	456 865,16	2 541 432,15
4	456 865,44	2 541 452,93
5	456 881,79	2 541 452,69
6	456 881,85	2 541 455,19
1	456 862,44	2 541 455,59

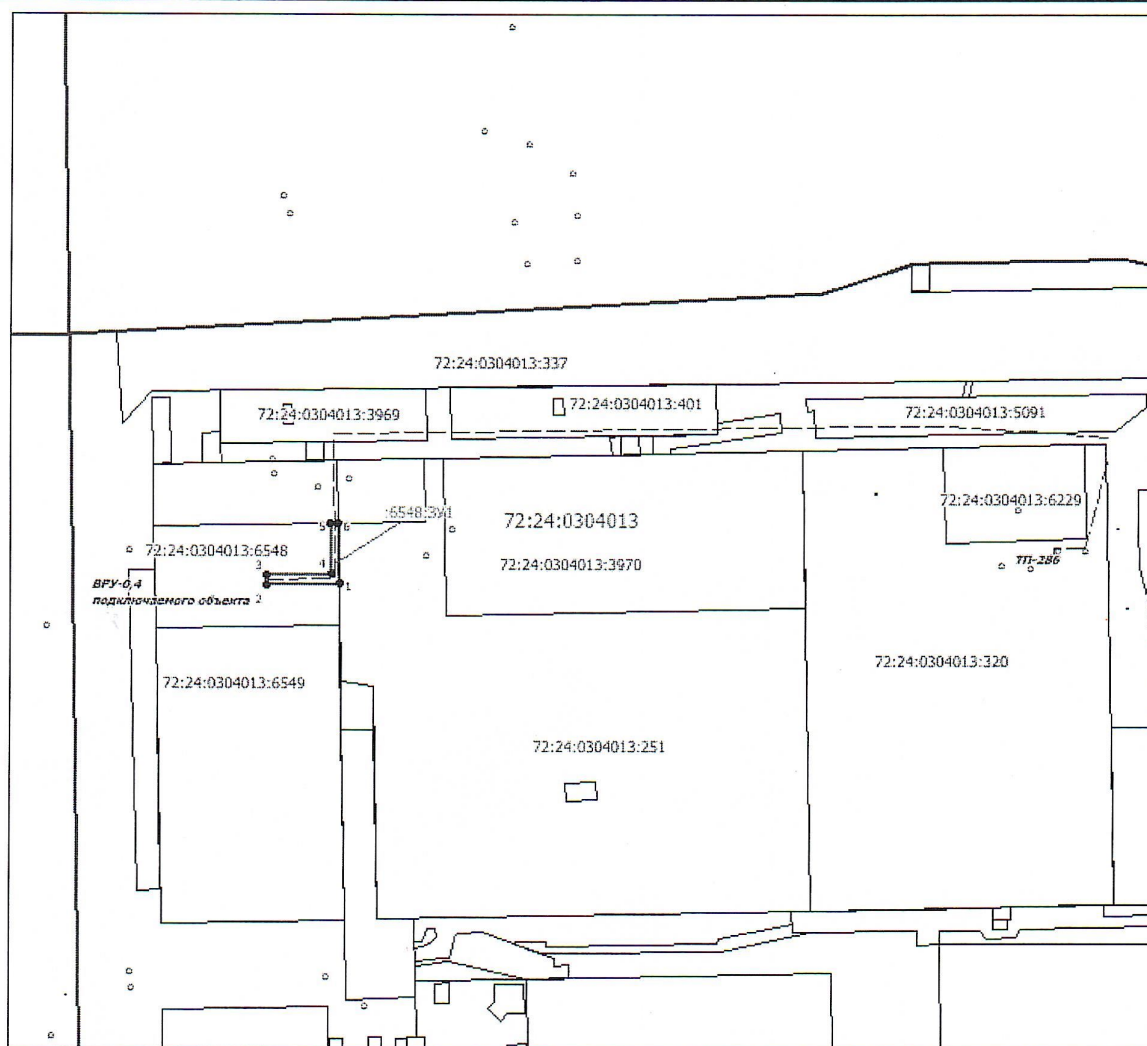

Масштаб 1 : 2000

Условные обозначения:

- граница земельного участка, установленная в соответствии с федеральным законодательством, включённая в ГКН
- граница образуемого земельного участка
- :123 - обозначение кадастрового номера исходного земельного участка
- :ЗУ1 - обозначение образуемого земельного участка
- - зона с особыми условиями использования территории

Кадастровый номер ЗУ	Площадь ЗУ, кв.м.	Вид разрешенного использования ЗУ	Площадь ПС, кв.м.
72:24:0304013:6548	2000	общественное питание	112