


**Схема расположения границ публичного сервитута
 для строительства объектов электросетевого хозяйства, их неотъемлемых
 технологических частей, если указанные объекты являются объектами подключения
 (технологического присоединения) к сетям инженерно-технического обеспечения.
 Для размещения линейного объекта: КЛ-0,4кВ ТП-32 ф. «МТС»**

Условный номер земельного участка :ЗУ1		
Площадь земельного участка (м ²) 166		
Обозначение характерных точек границ	Координаты , м (МСК №2)	
	X	Y
1	454849,93	2539772,52
2	454850,30	2539770,15
3	454785,81	2539760,25
4	454785,65	2539758,58
5	454781,39	2539758,99
6	454780,97	2539761,74
1	454849,93	2539772,52

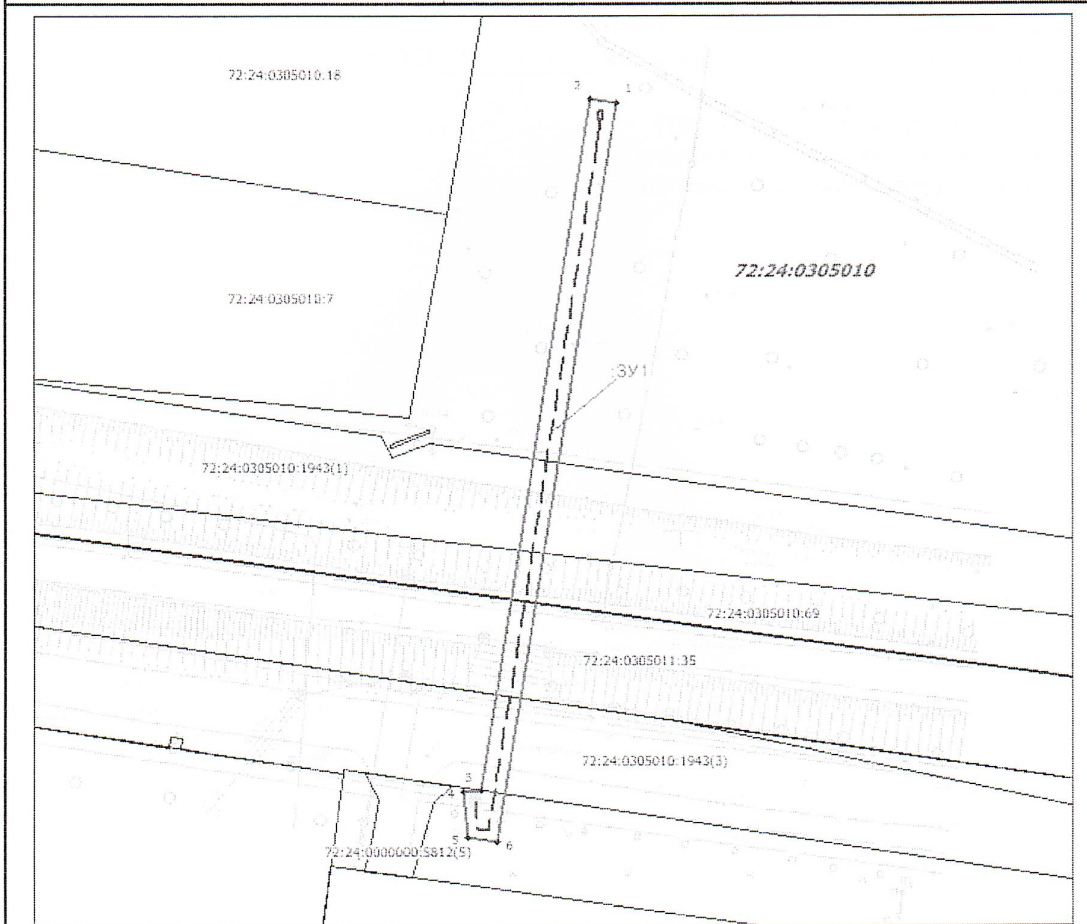

Масштаб 1 : 500

Условные обозначения:

- граница земельного участка, установленная в соответствии с федеральным законодательством, включённая в ГКН
- граница образуемого земельного участка
- 123 - обозначение кадастрового номера исходного земельного участка
- ЗУ1 - обозначение образуемого земельного участка
- - зона с особыми условиями использования территории

Кадастровый номер ЗУ	Площадь ЗУ, кв.м.	Вид разрешенного использования ЗУ	Площадь ПС, кв.м.
72:24:0305010:1943	7241	дороги общего пользования	40
72:24:0305010:69 (Ед. землепользование 72:24:0000000:159)	6896	спорт под нежилое сооружение (земляной вал)	11
72:24:0305011:35 (Ед. землепользование 72:24:0000000:159)			20
72:24:0305010; 72:24:0305011, земли неразграниченной собственности			95

Согласовано:

Заместитель директора Департамента
градостроительства и землепользования,

начальник Управления землепользования _____ И.С. Устинова _____ 2023г.

Согласовано:

Заместитель директора Департамента
градостроительства и землепользования,

начальник Управления градостроительства _____ 2023г.