


Схема расположения границ публичного сервитута

Для прокладки инженерных коммуникаций "ВЛ 0,4 кВ от РУ 0,4 кВ ТП 10/0,4 кВ № 4042"
по адресу: Тюменская область, г. Тобольск, мкр. Усадьба

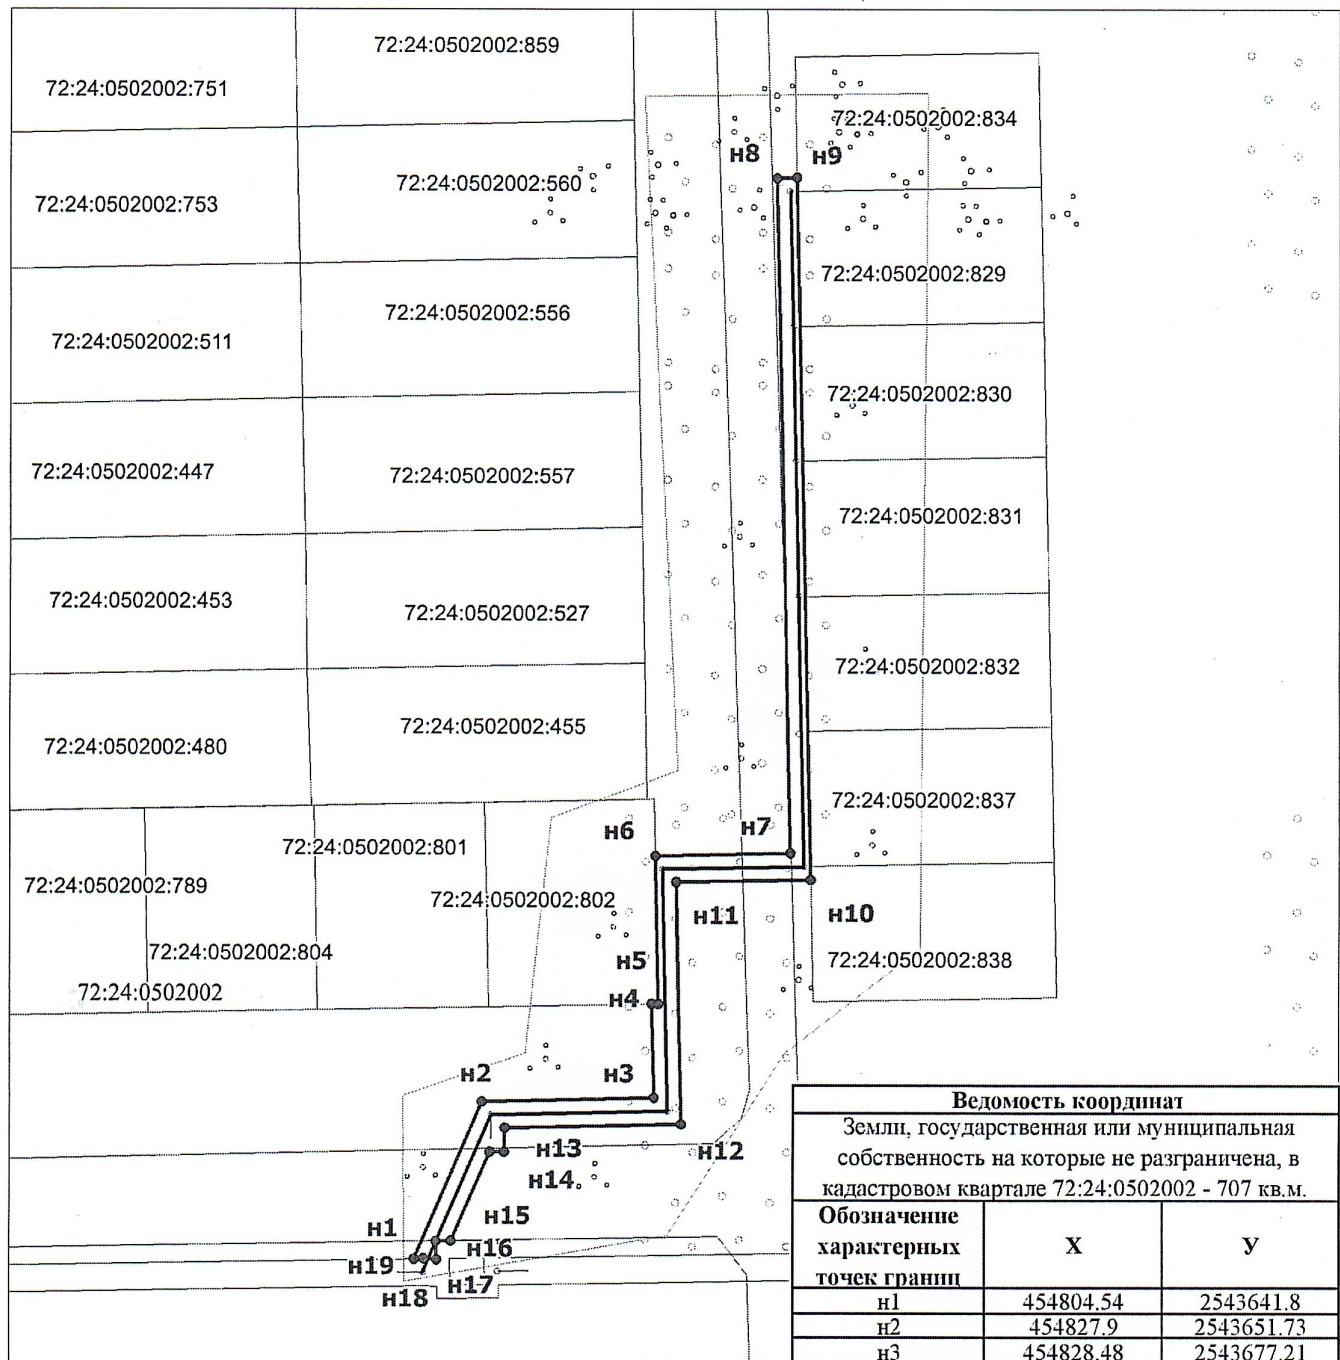

Масштаб 1:1000

Условные обозначения:

- 72:24:0502002 - кадастровый квартал
- :856 - кадастровый номер земельного участка
- проектные границы публичного сервитута
- направление проектируемой трассы
- граница земельного участка, в отношении которого испрашивается публичный сервитут
- границы земельных участков по сведениям ЕГРН
- n1 - обозначение характерной точки границ ПС

Ведомость координат

Земли, государственная или муниципальная
собственность на которые не разграничена, в
кадастровом квартале 72:24:0502002 - 707 кв.м.

Обозначение характерных точек границ	X	Y
n1	454804.54	2543641.8
n2	454827.9	2543651.73
n3	454828.48	2543677.21
n4	454842.34	2543676.91
n5	454842.35	2543677.93
n6	454864.33	2543677.44
n7	454864.69	2543697.46
n8	454964.74	2543695.36
n9	454964.76	2543698.35
n10	454860.75	2543700.53
n11	454860.39	2543680.52
n12	454824.56	2543681.29
n13	454823.98	2543655.09
n14	454820.43	2543655.05
n15	454820.44	2543652.91
n16	454807.2	2543647.27
n17	454807.16	2543645.09
n18	454804.44	2543645.13
n19	454804.57	2543643.17
n1	454804.54	2543641.8