


Утверждена
Департаментом градостроительства
и землепользования Администрации
города Тобольска
от _____ № _____

**Схема расположения границ публичного сервитута
для строительства объектов электросетевого хозяйства, их неотъемлемых
технологических частей, если указанные объекты являются объектами подключения
(технологического присоединения) к сетям инженерно-технического обеспечения.
Для размещения линейного объекта: КЛ-0,4кВ ТП-151 ф. «Баня»**

Условный номер земельного участка :ЗУ1		
Площадь земельного участка (м ²) 1080		
Обозначение характерных точек границ	Координаты , м (МСК №2)	
	Х	У
1	463063,94	2538587,22
2	463066,48	2538584,12
3	463064,84	2538582,78
4	463065,60	2538580,05
5	463067,48	2538575,59
6	463007,81	2538542,19
7	463066,16	2538414,99
8	463073,03	2538403,54
9	463081,32	2538392,92
10	463086,55	2538385,53
11	463093,40	2538371,86
12	463089,83	2538370,06
13	463083,11	2538383,47
14	463078,11	2538390,53
15	463070,97	2538399,44
16	463066,92	2538408,23
17	463066,92	2538408,25
18	463062,62	2538413,12
19	463002,64	2538543,87
20	463062,55	2538577,42
21	463060,10	2538584,07
1	463063,94	2538587,22

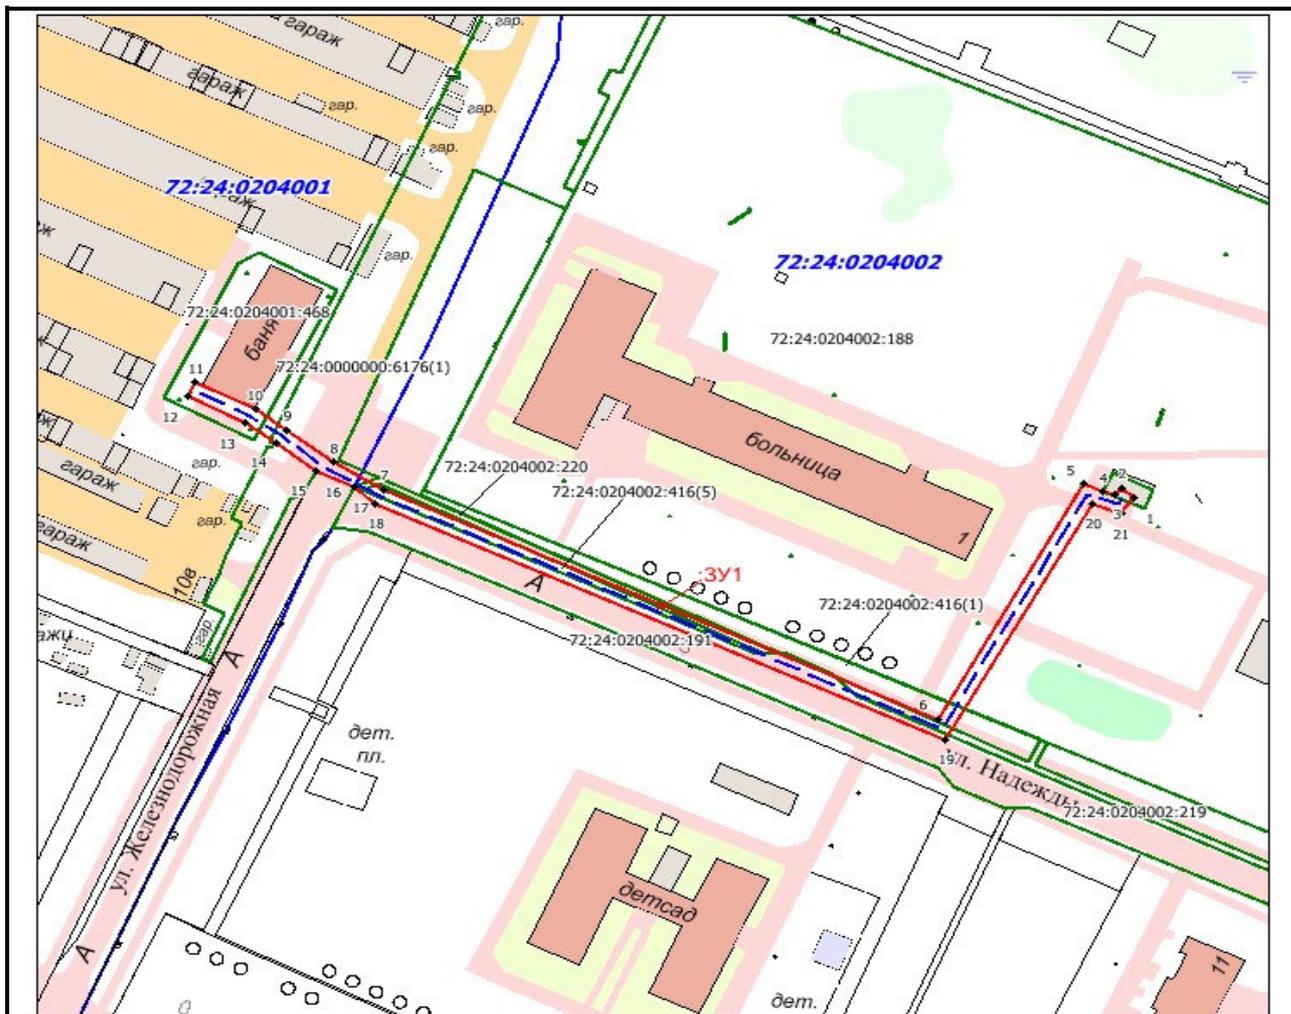

Масштаб 1 :1500

Условные обозначения:

- - граница земельного участка, установленная в соответствии с федеральным законодательством, включённая в ГКН
- - граница образуемого земельного участка
- :123 - обозначение кадастрового номера исходного земельного участка
- :ЗУ1 - обозначение образуемого земельного участка
- - зона с особыми условиями использования территории

Кадастровый номер ЗУ	Площадь ЗУ, кв.м.	Вид разрешенного использования ЗУ	Площадь ПС, кв.м.
72:24:0204001:468	986	бытовое обслуживание	74
72:24:0000000:6176	16377	улично-дорожная сеть	89
72:24:0204002:220	187	для строительства линейных и кабельных линий связи	60
72:24:0204002:416	3861	улично-дорожная сеть	203
72:24:0000000:293	112448	под автомобильные дороги общего пользования	296
72:24:0204002:219	206	для строительства линейных и кабельных линий связи	48
72:24:0204002:188	32135	под здания, строение	281
72:24:0204002, 72:24:0204001 земли неразграниченной собственности	-	-	29

Согласовано:

Заместитель директора Департамента градостроительства и землепользования, начальник Управления землепользования _____ И.С. Устинова _____ 2024г.

Согласовано:

Заместитель директора Департамента градостроительства и землепользования, начальник Управления градостроительства _____ 2024г.