


**Схема расположения границ публичного сервитута  
для строительства объектов электросетевого хозяйства, их неотъемлемых  
технологических частей, если указанные объекты являются объектами подключения  
(технологического присоединения) к сетям инженерно-технического обеспечения.  
Для размещения линейного объекта: КЛ-0,4кВ ТП-32 ф. «МТС»**

| Условный номер земельного участка :ЗУ1 |                         |            |
|----------------------------------------|-------------------------|------------|
| Площадь земельного участка (м²) 166    |                         |            |
| Обозначение характерных точек границ   | Координаты , м (МСК №2) |            |
|                                        | X                       | Y          |
| 1                                      | 454855.69               | 2539780.89 |
| 2                                      | 454856.19               | 2539778.90 |
| 3                                      | 454785.85               | 2539760.57 |
| 4                                      | 454785.65               | 2539758.58 |
| 5                                      | 454781.39               | 2539758.99 |
| 6                                      | 454780.96               | 2539761.48 |
| 1                                      | 454855.69               | 2539780.89 |

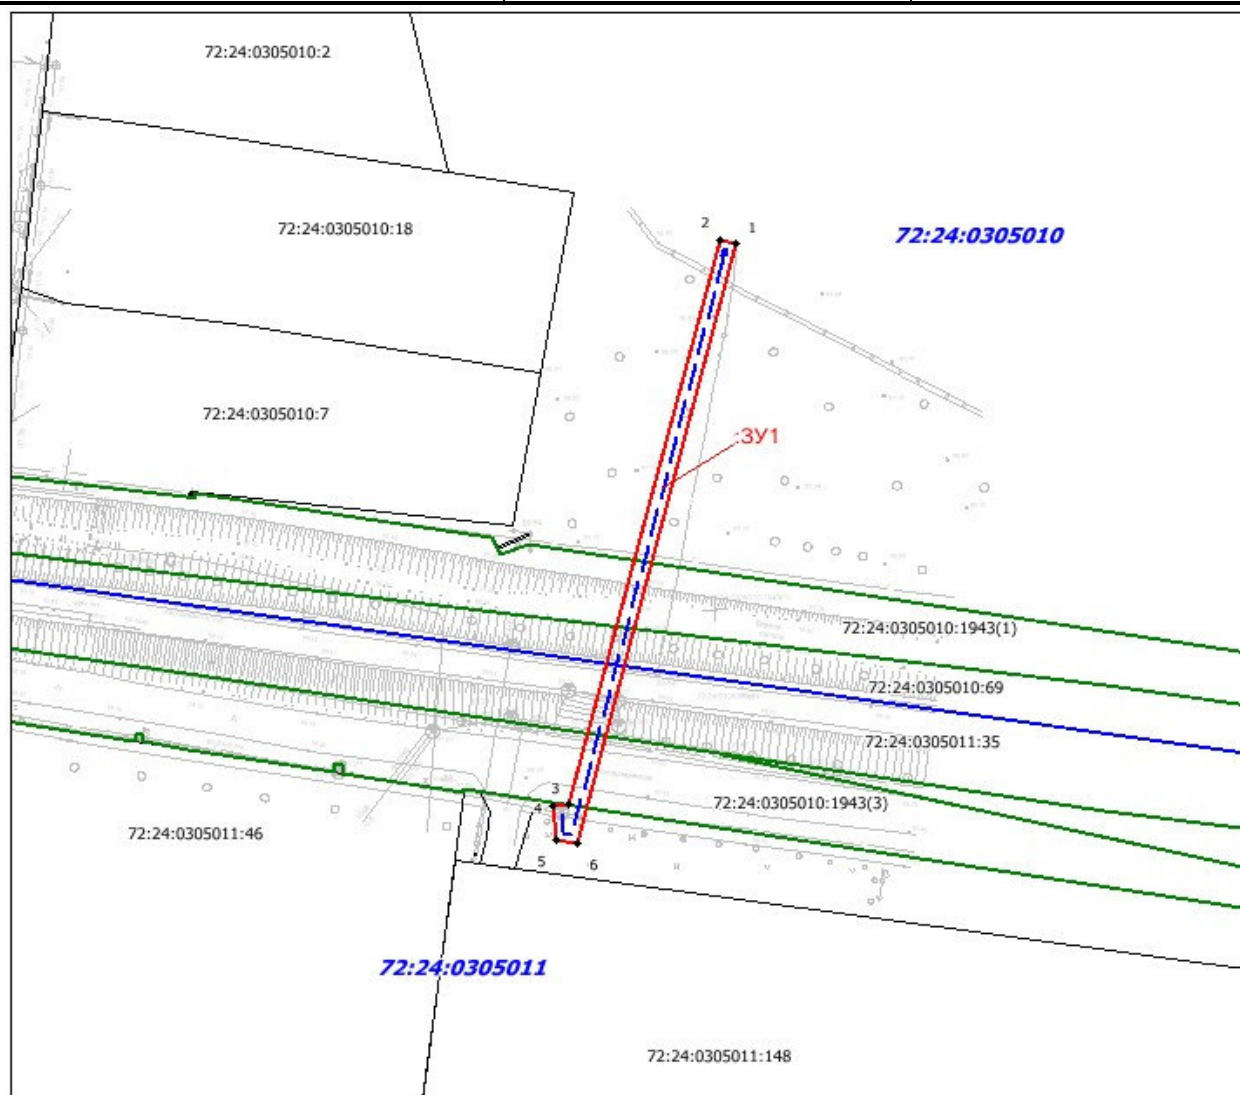

Масштаб 1 : 800

**Условные обозначения:**

- граница земельного участка, установленная в соответствии с федеральным законодательством, включённая в ГКН
- граница образуемого земельного участка
- :123 - обозначение кадастрового номера исходного земельного участка
- :ЗУ1 - обозначение образуемого земельного участка
- - зона с особыми условиями использования территории

| Кадастровый номер ЗУ                                                        | Площадь ЗУ, кв.м. | Вид разрешенного использования ЗУ     | Площадь ПС, кв.м. |
|-----------------------------------------------------------------------------|-------------------|---------------------------------------|-------------------|
| 72:24:0305010:1943                                                          | 7241              | дороги общего пользования             | 39                |
| 72:24:0305010:69 (Ед. землепользование 72:24:0000000:159)                   | 6896              | под нежилое сооружение (земляной вал) | 10                |
| 72:24:0305011:35 (Ед. землепользование 72:24:0000000:159)                   |                   |                                       | 20                |
| 72:24:0305010;<br>72:24:0305011, земли<br>неразграниченной<br>собственности |                   |                                       | 97                |

Согласовано:

Заместитель директора Департамента

градостроительства и землепользования,

начальник Управления землепользования \_\_\_\_\_ И.С. Устинова \_\_\_\_\_ 2025г.

Согласовано:

Заместитель директора Департамента

градостроительства и землепользования,

начальник Управления градостроительства \_\_\_\_\_ \_\_\_\_\_ 2025г.