


**Схема расположения границ публичного сервитута
для строительства объектов электросетевого хозяйства, их неотъемлемых
технологических частей, если указанные объекты являются объектами подключения
(технологического присоединения) к сетям инженерно-технического обеспечения.
Для размещения линейного подземного объекта:
КЛ-0,4кВ ТП-10/0,4кВ №190 ф. «Гаражи».**

Условный номер земельного участка :-		
Площадь земельного участка (м²) 104		
Обозначение характерных точек границ	Координаты , м (МСК №2)	
	X	Y
:5859/чзу1		
1	456415.07	2540319.65
2	456414.09	2540318.00
3	456415.96	2540317.26
4	456417.13	2540319.23
:5859/чзу2		
5	456411.36	2540313.45
6	456406.34	2540305.92
7	456408.05	2540304.75
8	456413.23	2540312.68
:2170/чзу1		
9	456406.32	2540305.91
10	456403.34	2540301.51
11	456401.82	2540299.48
12	456403.72	2540298.73
13	456404.99	2540300.37
14	456408.03	2540304.75
:226/чзу1		
15	456401.80	2540299.48
16	456396.61	2540292.63
17	456398.50	2540291.85
18	456403.72	2540298.71
:2170/чзу2		
19	456396.60	2540292.62
20	456394.87	2540290.36
21	456385.77	2540279.71
22	456384.20	2540278.06
23	456385.85	2540276.90
24	456387.28	2540278.38
25	456396.44	2540289.13
26	456398.49	2540291.83
:2609/чзу1		
27	456383.04	2540276.85
28	456381.84	2540275.59
29	456379.72	2540270.50
30	456385.03	2540276.04

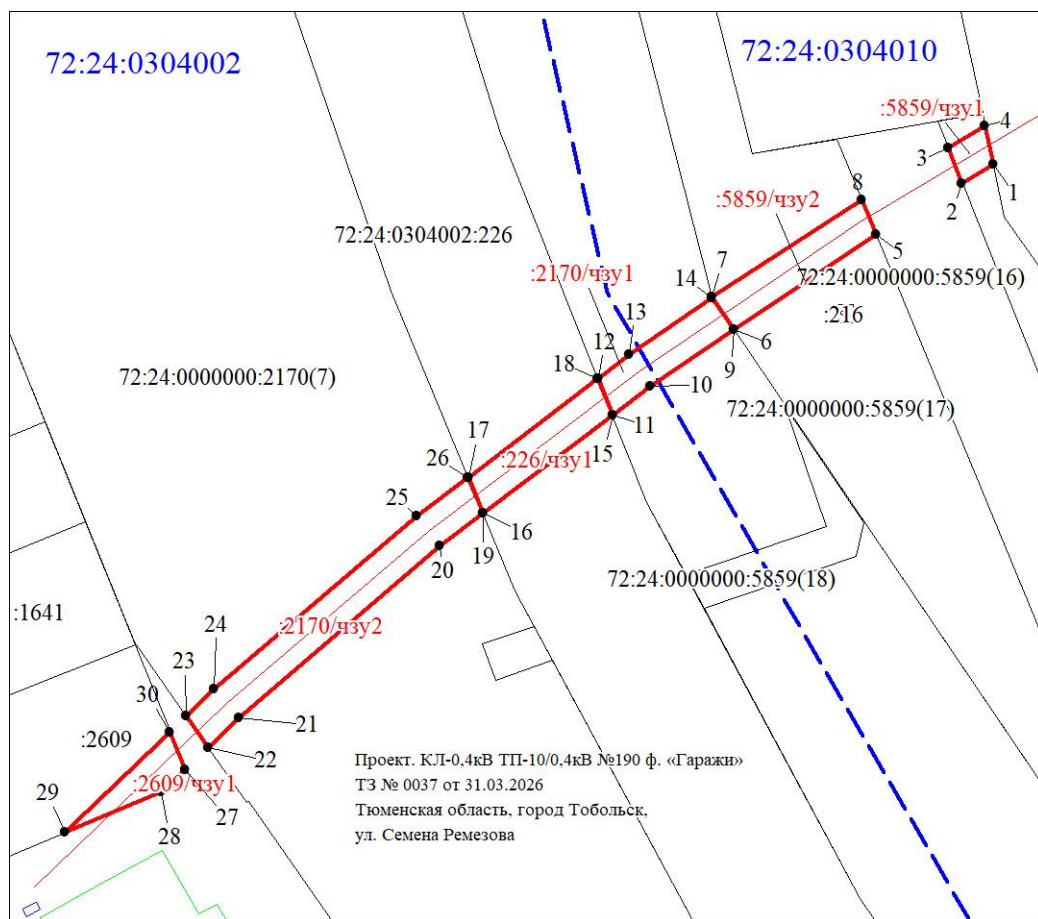

Масштаб 1 : 400

Условные обозначения:

- граница земельного участка, установленная в соответствии с федеральным законодательством, включённая в ЕГРН
- граница образуемого земельного участка
- :123 - обозначение кадастрового номера исходного земельного участка
- :3У1 - обозначение образуемого земельного участка
- - зона с особыми условиями использования территории

Кадастровый номер ЗУ	Площадь ЗУ, кв.м.	Вид разрешенного использования ЗУ	Площадь ПС, кв.м.
72:24:0000000:5859	62688	Дороги общего пользования	23
72:24:0000000:2170	20897	Реконструкция ул. Ремезова на участке от Кольца ПАТП до 7а микрорайона	55
72:24:0304002:226 (ЕЗП 72:24:0000000:87)	47248	Под автомобильную дорогу общего пользования	17
72:24:0304002:2609	359	Объекты коммунально-складского назначения, объекты хранения и обслуживания автомобильного транспорта	9