


**Схема расположения границ публичного сервитута  
для строительства объектов электросетевого хозяйства, их неотъемлемых  
технологических частей, если указанные объекты являются объектами подключения  
(технологического присоединения) к сетям инженерно-технического обеспечения.**

**Для размещения линейного (подземного) объекта:**

**КЛ-0,4кВ ТП-10/0,4кВ №16 ф. «Хохрякова, 2»**

Условный номер земельного участка	-	
Площадь земельного участка (м <sup>2</sup> )	429	
Обозначение характерных точек границ	Координаты, м (МСК №2)	
	X	Y
1	2	3
:2137/чзу1		
1	460306.66	2539578.71
2	460301.89	2539558.08
3	460303.48	2539557.12
:3973/чзу1		
4	453308.20	2538699.38
5	453307.27	2538698.73
6	453308.97	2538696.26
7	453309.45	2538697.05
:3973/чзу2		
8	453392.52	2538745.14
9	453386.49	2538742.29
10	453311.80	2538701.98
11	453310.99	2538701.54
12	453312.08	2538699.73
13	453312.91	2538700.31
14	453387.29	2538741.92
:2160/чзу1		
15	453441.50	2538776.58
16	453413.01	2538759.95
17	453386.29	2538743.66
18	453312.16	2538702.23
19	453413.89	2538757.08
20	453421.06	2538762.51
:2160/чзу2		
21	453442.44	2538794.23
22	453440.73	2538793.19
23	453442.86	2538789.47
24	453443.82	2538789.96
25	453446.20	2538784.81
26	453445.63	2538784.48
27	453447.69	2538780.96
28	453449.33	2538782.11
:3957/чзу1		
29	453409.32	2538839.85
30	453412.02	2538835.40
31	453414.17	2538836.37
32	453415.36	2538833.73
33	453413.54	2538832.90
34	453424.86	2538814.40
35	453428.03	2538816.03
36	453420.72	2538827.13
37	453414.75	2538837.07
:20/чзу1		
38	453404.55	2538840.28
39	453390.70	2538831.59
40	453390.42	2538832.02
41	453388.75	2538830.92
42	453390.16	2538828.90
43	453405.06	2538838.25
44	453407.54	2538838.09
45	453406.18	2538840.17

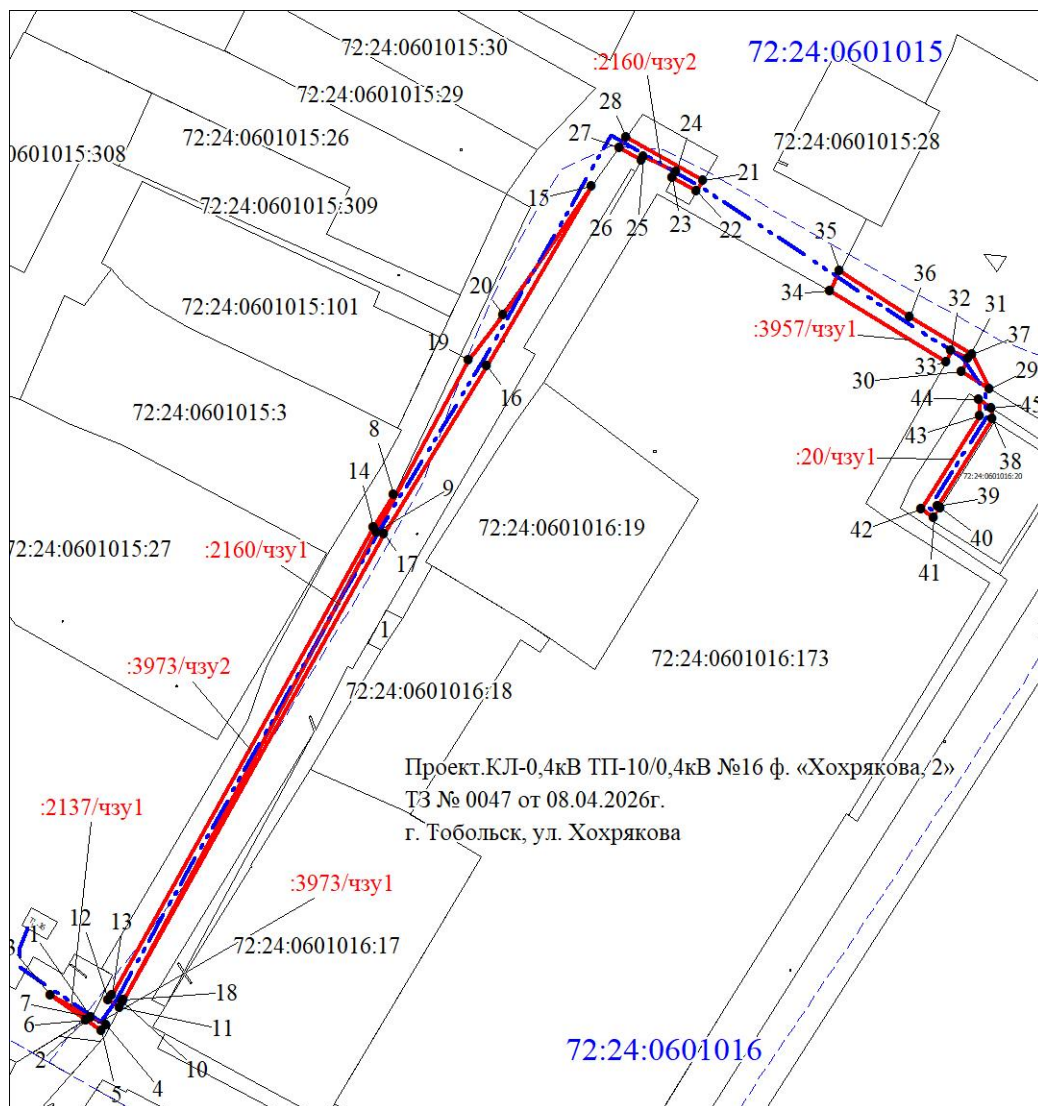

Масштаб 1 : 1200

**Условные обозначения:**

- граница земельного участка, установленная в соответствии с федеральным законодательством, включённая в ЕГРН
- граница образуемого земельного участка
- :123 - обозначение кадастрового номера исходного земельного участка
- :ЗУ1 - обозначение образуемого земельного участка
- - зона с особыми условиями использования территории

Кадастровый номер ЗУ	Площадь ЗУ, кв.м.	Вид разрешенного использования ЗУ	Площадь ПС, кв.м.
72:24:0000000:2137	774	для строительства КЛ-10 кВ по объекту "Инженерная защита подгорной части г.Тобольска от затопления и подтопления. Углубление реки Абрамовская"	2
72:24:0000000:3973	2540	для строительства газопровода по объекту: "Строительство газопроводов в подгорной части города Тобольска: ул. Набережная Кирова"	120
72:24:0000000:2160	28434	Земельные участки (территории) общего пользования	185
72:24:0000000:3957	12563	Реконструкция ул. Хохрякова (на участке от Базарной площади до ул. Декабристов). (г.Тобольск)	82
72:24:0601016:20	414	под индивидуальный жилой дом	40