


**Схема расположения границ публичного сервитута
для строительства объектов электросетевого хозяйства, их неотъемлемых
технологических частей, если указанные объекты являются объектами подключения
(технологического присоединения) к сетям инженерно-технического обеспечения.
Для размещения линейного объекта: ВЛ-0,4кВ КТП-10/0,4кВ №378 ф. «Заповедная».**

Условный номер земельного участка	:ЗУ1	
Площадь земельного участка (м ²)	85	
Обозначение характерных точек границ	Координаты, м (МСК №2)	
	X	Y
1	2	3
1	460306.66	2539578.71
2	460301.89	2539558.08
3	460303.48	2539557.12
4	460305.51	2539555.90
5	460310.39	2539578.00

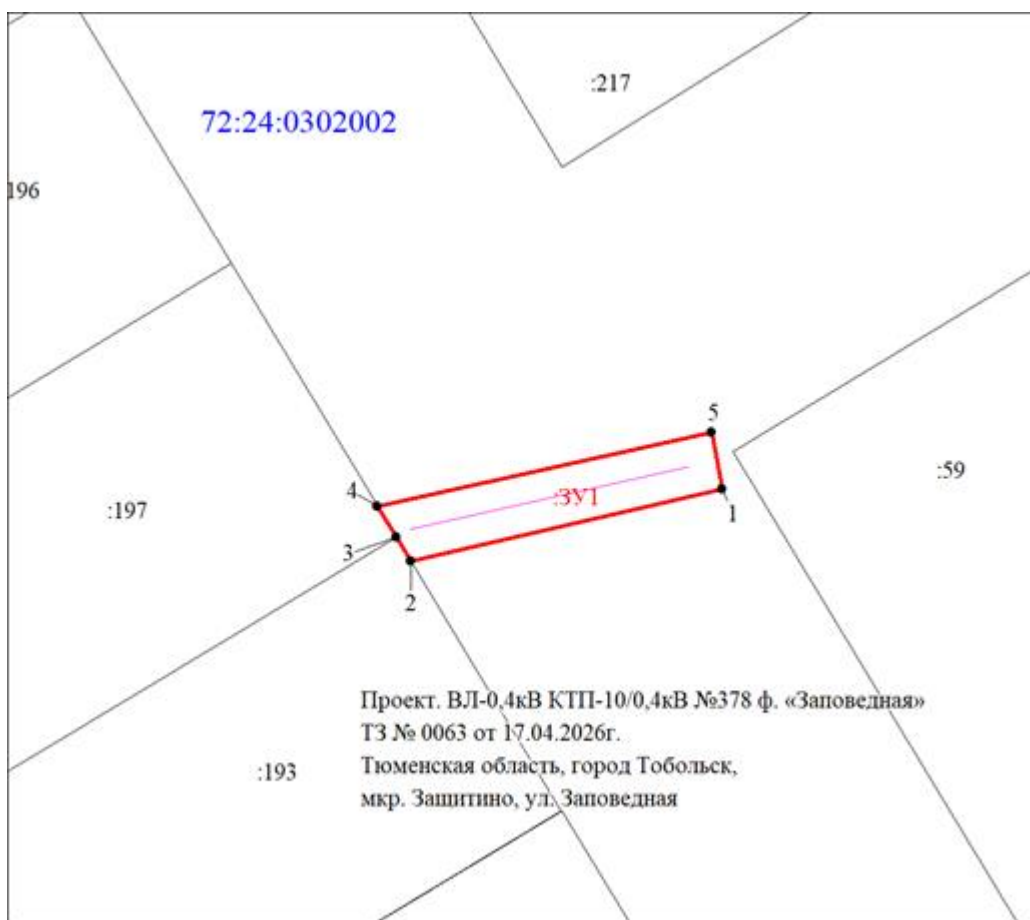

Масштаб 1 : 500

Условные обозначения:

- граница земельного участка, установленная в соответствии с федеральным законодательством, включенная в ЕГРН
- граница образуемого земельного участка
- :123 - обозначение кадастрового номера исходного земельного участка
- :ЗУ1 - обозначение образуемого земельного участка
- - зона с особыми условиями использования территории

Кадастровый номер ЗУ	Площадь ЗУ, кв.м.	Вид разрешенного использования ЗУ	Площадь ПС, кв.м.
земли неразграниченной собственности (кад. квартал 72:24:0302002)	-	Земли неразграниченной собственности	85