


Схема расположения границ публичного сервитута

Строительство объектов электросетевого хозяйства, их неотъемлемых технологических частей, необходимых для подключения (технологического присоединения) к сетям инженерно-технического обеспечения "ВЛ-10 кВ от оп. №8 ВЛ-10 кВ "Чукманка"; ТП-10/0,4 кВ 25 кВА № 4066"

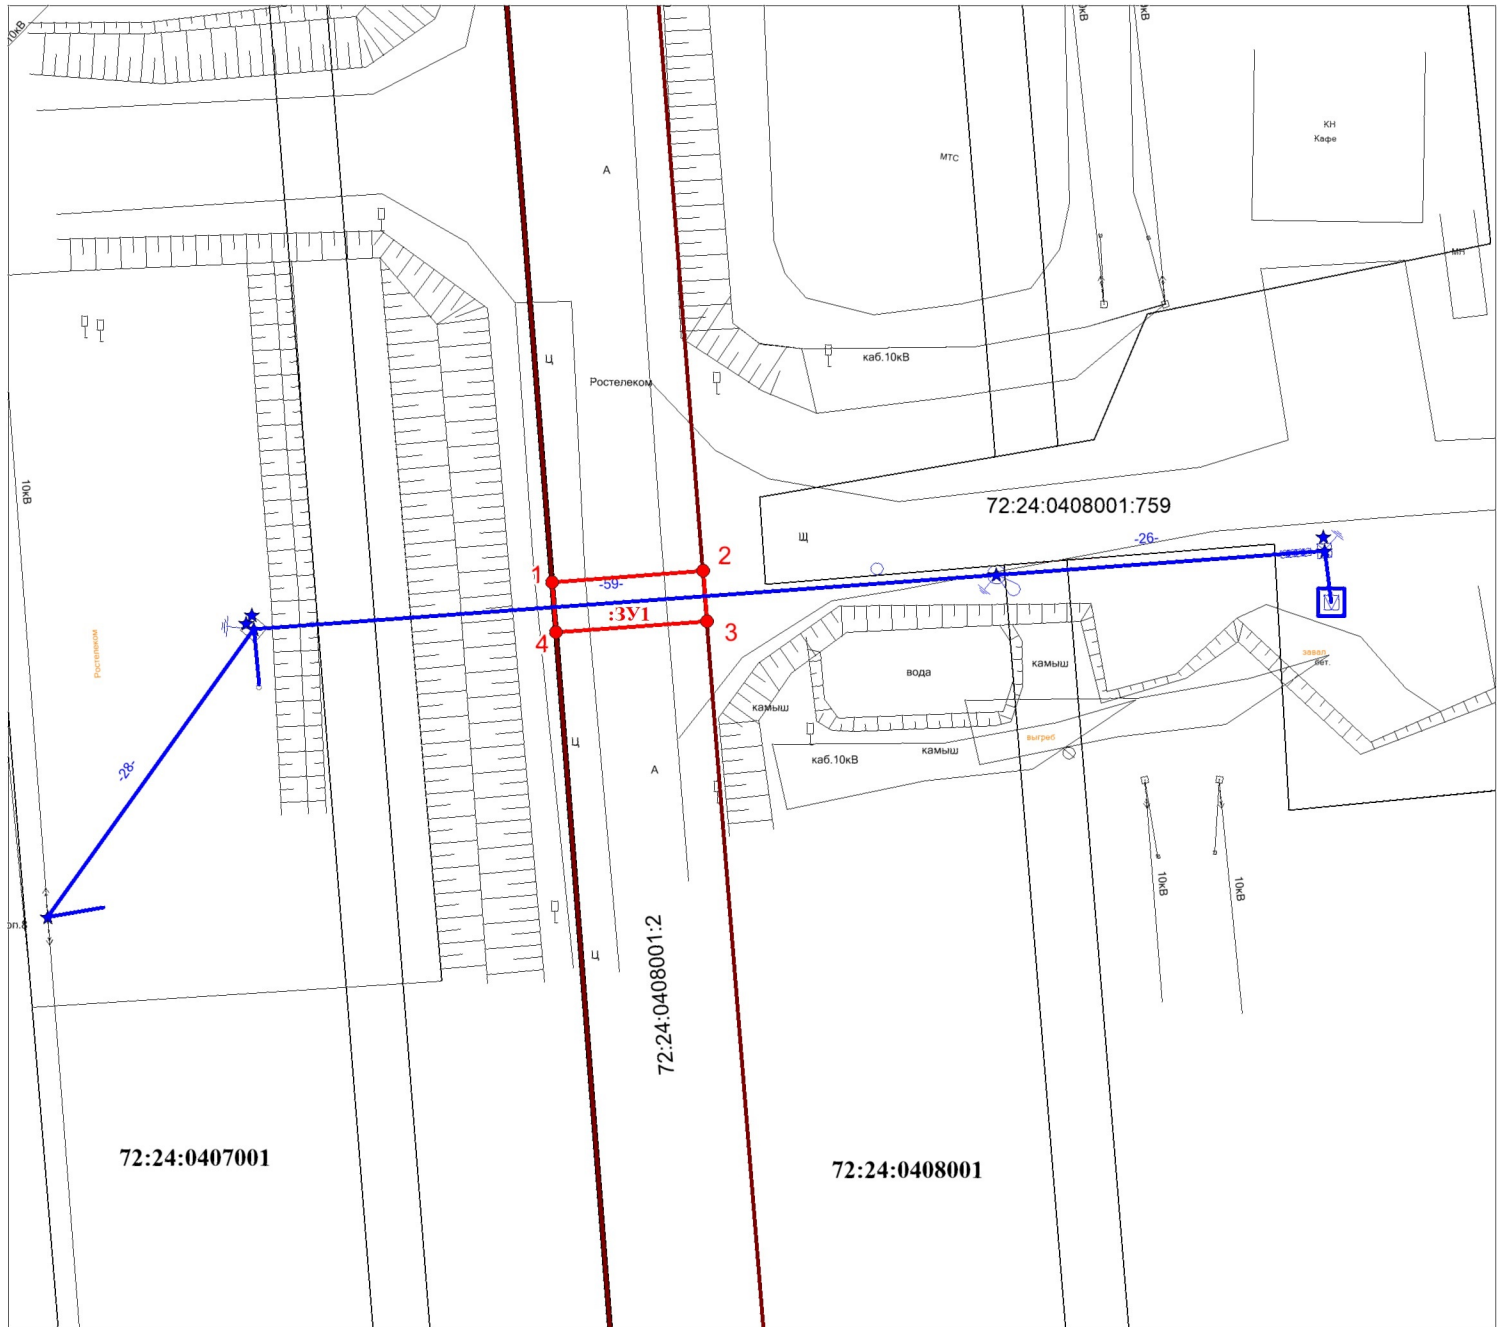

Масштаб 1:500

Условные обозначения:

- 72:24:0408001** - кадастровый квартал
- 72:24:0408001:2** - кадастровый номер земельного участка
- проектные границы публичного сервитута
- - проектируемое местоположение ЛЭП
- - граница земельного участка, в отношении которого испрашивается публичный сервитут
- - границы кадастрового квартала
- - границы земельных участков по сведениям ЕГРН
- 1** - обозначение характерной точки границ ПС

Ведомость координат

Система координат МСК 72, зона 2

:ЗУ1 (72:24:0408001:2) площадью 48 кв.м.,
расположенный по адресу: Тюменская обл.,
городской округ город Тобольск

Обозначение характерных точек границ	X	Y
1	462049,32	2552816,00
2	462050,20	2552827,96
3	462046,22	2552828,27
4	462045,35	2552816,31
1	462049,32	2552816,00