


Схема расположения границ публичного сервитута

Строительство объектов электросетевого хозяйства, их неотъемлемых технологических частей, необходимых для подключения (технологического присоединения) к сетям инженерно-технического обеспечения "ВЛ 0,4кВ от оп №6 ВЛ 0,4 кВ №1 от ТП-10/0,4 кВ № 4060"

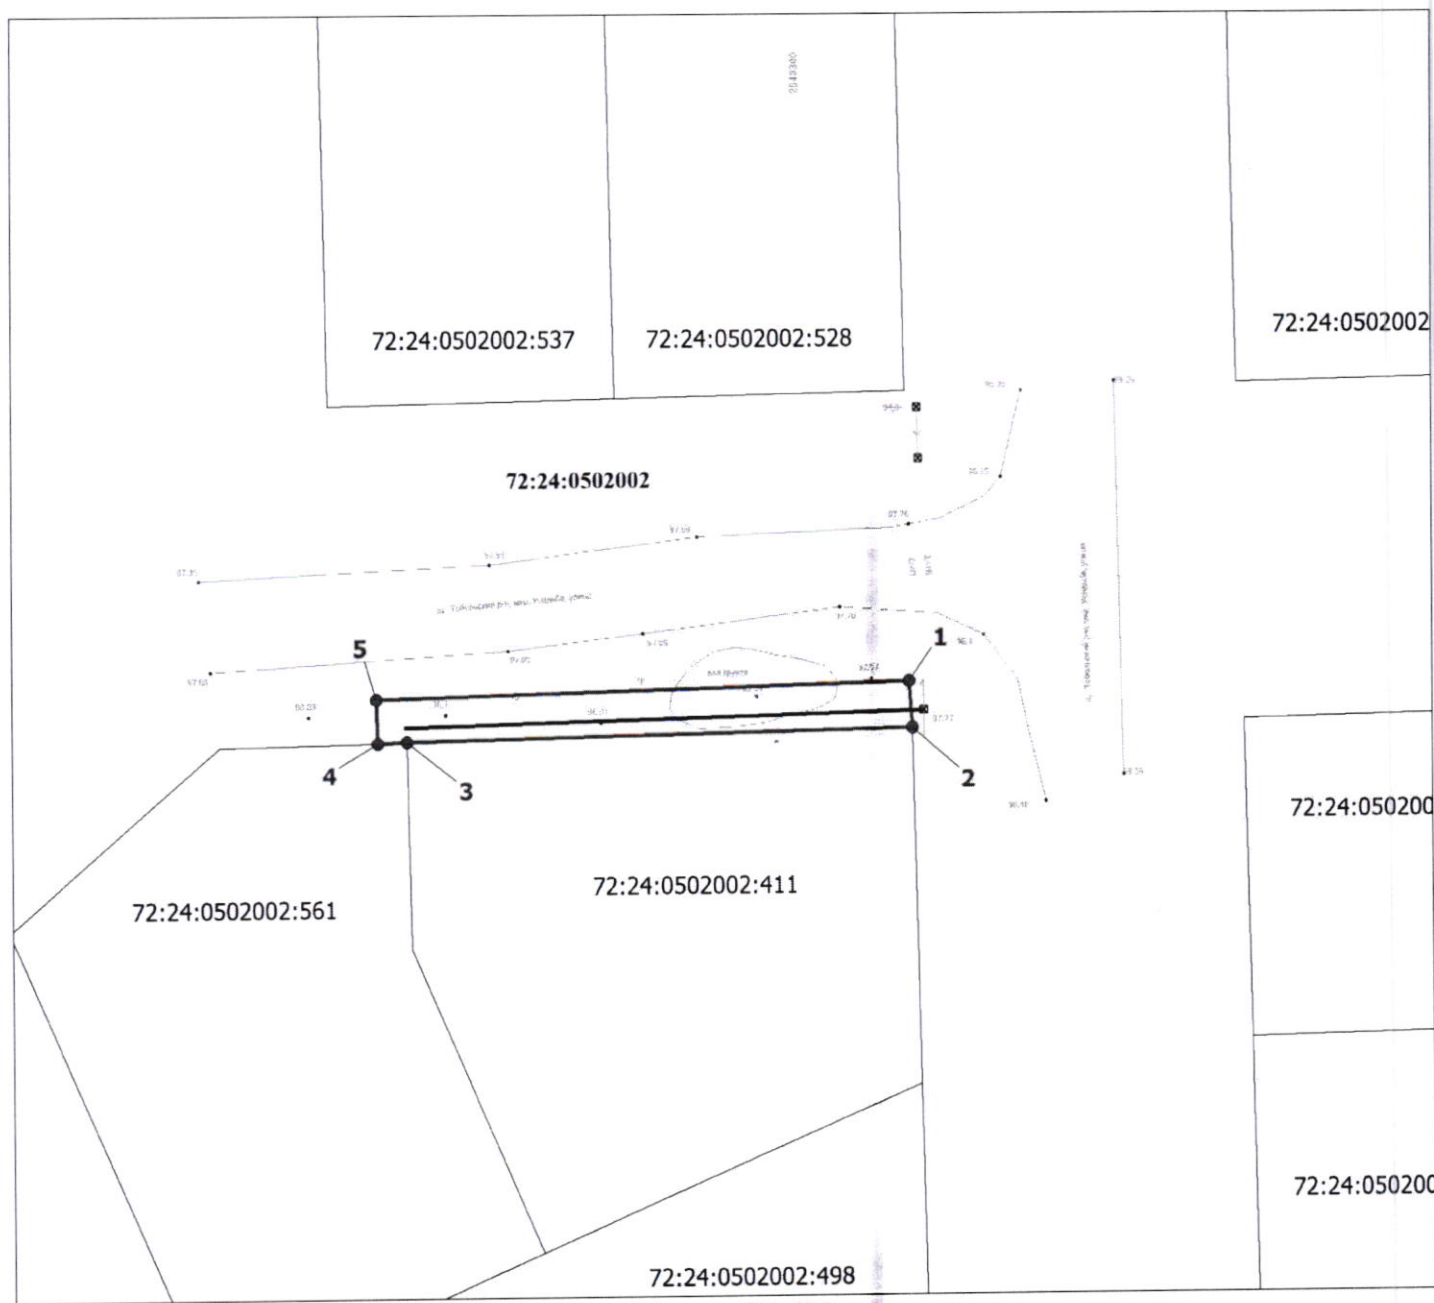

Масштаб 1:500

Условные обозначения:

- 72:24:0502002 - кадастровый квартал
 72:24:0502002:561 - кадастровый номер земельного участка
 - проектные границы публичного сервитута
 - проектируемое местоположение ЛЭП
 - границы земельных участков по сведениям ЕГРН
 1 - обозначение характерной точки границ ПС

Ведомость координат, МСК 72, зона 2

:ЗУ - общей площадью 114 кв.м.,
 В т.ч., ЗУ, гос. собственность на которые не
 разграничена - 114 кв.м.,
 по адресу: обл. Тюменская, г. Тобольск,
 мкр. Усадьба

Обозначение характерных точек границ	x	y
1	454604,08	2543309,11
2	454600,90	2543309,34
3	454600,17	2543274,33
4	454600,12	2543272,26
5	454603,10	2543272,19
1	454604,08	2543309,11