


**Схема расположения границ публичного сервитута
для строительства объектов электросетевого хозяйства, их неотъемлемых
технологических частей, если указанные объекты являются объектами подключения
(технологического присоединения) к сетям инженерно-технического обеспечения.**

Для размещения подземного линейного объекта:

**КЛ-10 кВ ПС-110/10 кВ «Волгинская» яч. №11 - ТП-10/0,4 кВ №133 яч. №6;
КЛ-10 кВ ПС-110/10 кВ «Волгинская» яч. 11 - ТП-10/0,4 кВ №384 (врезка «А»);
КЛ-10 кВ ТП-10/0,4 кВ №384 - ПС-110/10 кВ «Волгинская» яч. 11 (врезка «А1»);
ТП-10/0,4 кВ №384.**

Условный номер земельного участка :ЗУ1		
Площадь земельного участка (м²) - 223		
Обозначение характерных точек границ	Координаты , м (МСК №2)	
	X	Y
:ЗУ1(1)		
1	456198.35	2543212.46
2	456198.30	2543210.46
3	456235.91	2543208.59
4	456236.53	2543207.92
5	456236.44	2543204.56
6	456242.55	2543204.42
7	456242.64	2543208.52
8	456238.67	2543208.62
9	456236.69	2543210.66
:17/ЗУ1		
10	456195.29	2543212.62
11	456195.26	2543210.61
12	456198.29	2543210.46
13	456198.34	2543212.46
:258/ЗУ1		
14	456188.18	2543212.96
15	456188.13	2543210.96
16	456195.25	2543210.61
17	456195.28	2543212.62
:632/ЗУ1		
18	456183.55	2543213.19
19	456183.50	2543211.19
20	456188.12	2543210.96
21	456188.17	2543212.96
:ЗУ1(2)		
22	456141.58	2543215.27
23	456141.17	2543215.13
24	456139.55	2543213.54
25	456140.84	2543212.00
26	456142.06	2543213.25
27	456183.49	2543211.19
28	456183.54	2543213.19

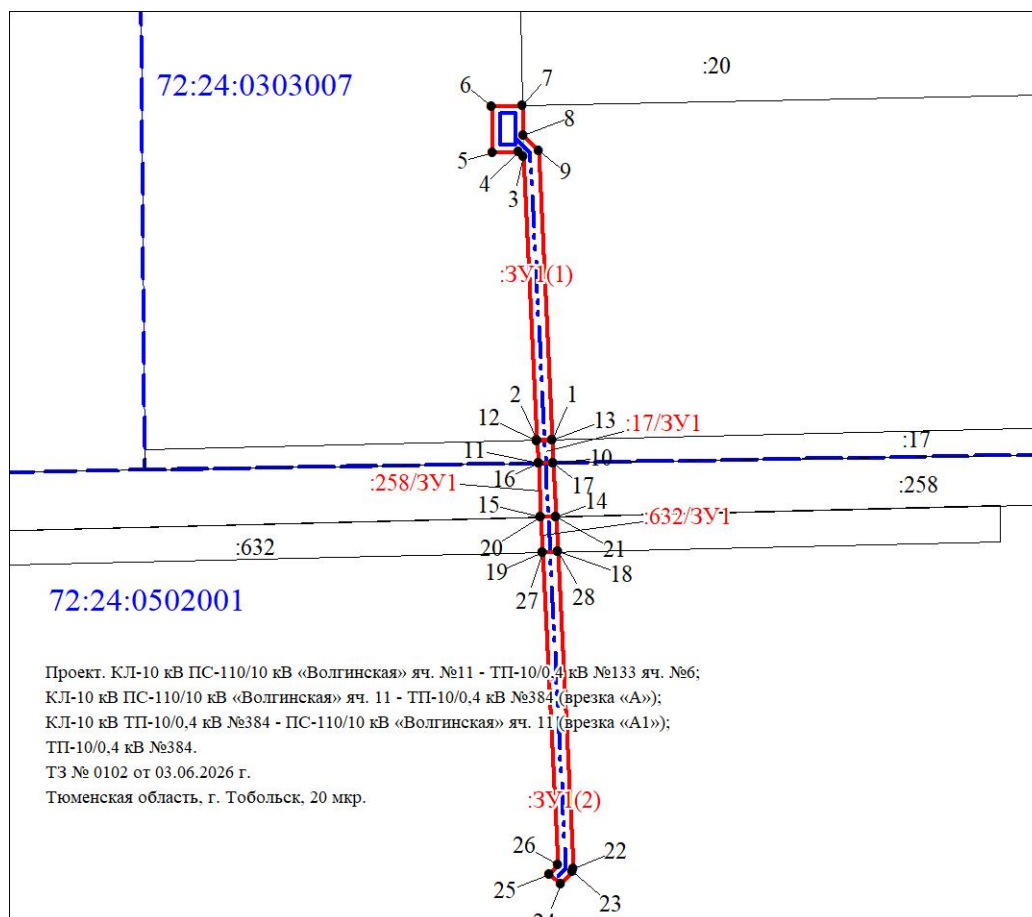

Масштаб 1 : 1000

Условные обозначения:

- граница земельного участка, установленная в соответствии с федеральным законодательством, включённая в ЕГРН
- граница образуемого земельного участка
- :123 - обозначение кадастрового номера исходного земельного участка
- :3У1 - обозначение образуемого земельного участка
- - зона с особыми условиями использования территории

Кадастровый номер ЗУ	Площадь ЗУ, кв.м.	Вид разрешенного использования ЗУ	Площадь ПС, кв.м.
земли неразграниченной собственности (кад. квартал 72:24:0303007; 72:24:0502001)	-	Земли неразграниченной собственности	194
72:24:0303007:17 Входит в состав ЕЗП с КН 72:24:0000000:342	2601	Категория не установлена	6
72:24:0502001:258 Входит в состав ЕЗП с КН 72:24:0000000:342	9824	Категория не установлена	14
72:24:0000000:632	12205	земельные участки (территории) общего пользования	9