


Схема расположения границ публичного сервитута

Строительство объектов электросетевого хозяйства, их неотъемлемых технологических частей, необходимых для подключения (технологического присоединения) к сетям инженерно-технического обеспечения "ВЛ 0,4кВ от оп. № 31 ВЛ 0,4 кВ № 2 от ТП-10/0,4 кВ №4080"

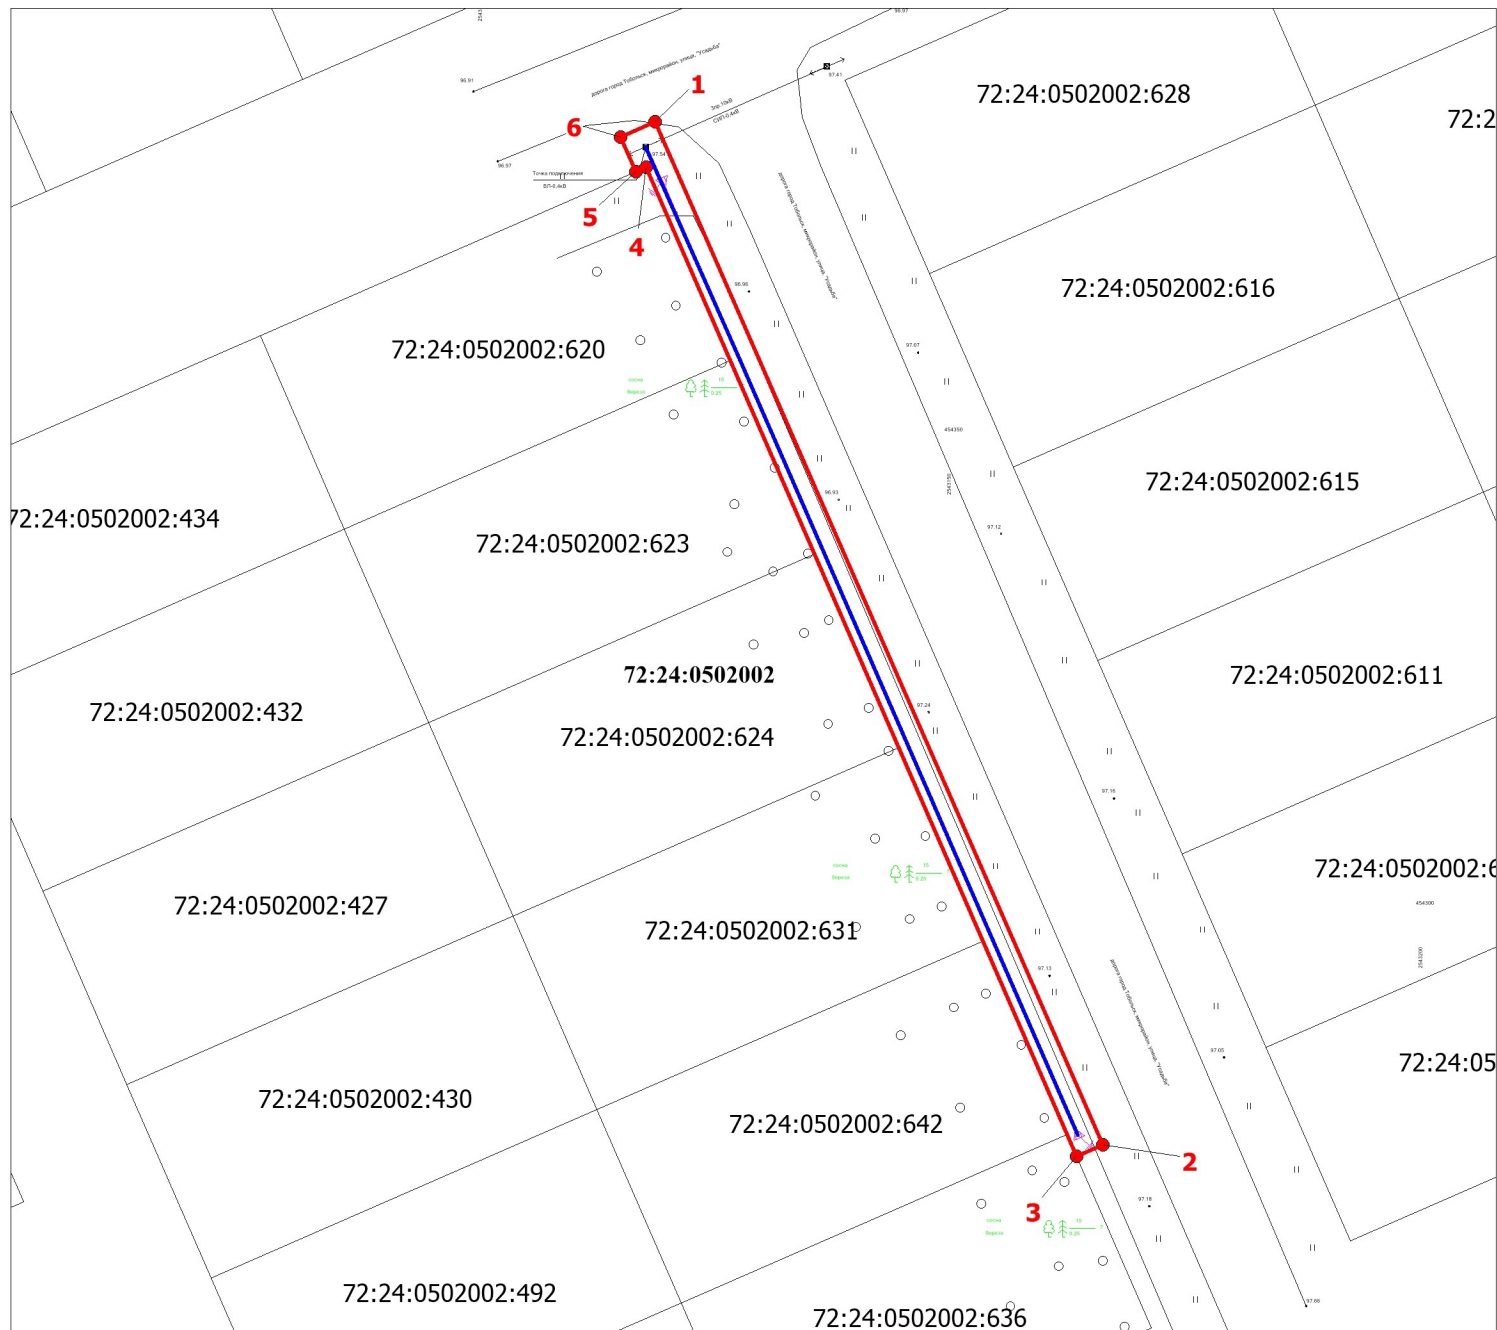

Масштаб 1:800

Условные обозначения:

72:24:0502002 - кадастровый квартал

72:24:0502002:620 - кадастровый номер земельного участка

- проектные границы публичного сервитута

- проектируемое местоположение ЛЭП

- границы земельных участков по сведениям ЕГРН

1 - обозначение характерной точки границ ПС

Ведомость координат, МСК 72, зона 2

:ЗУ - общей площадью 346 кв.м.,
В т.ч., ЗУ, гос. собственность на которые не разграничена – 346 кв.м.,
по адресу: обл. Тюменская, г. Тобольск

Обозначение характерных точек границ	x	y
1	454383,80	2543120,02
2	454275,56	2543167,45
3	454274,36	2543164,71
4	454379,03	2543119,06
5	454378,56	2543117,98
6	454382,17	2543116,37
1	454383,80	2543120,02