

**Схема расположения границ публичного сервитута
для строительства объектов электросетевого хозяйства, их неотъемлемых
технологических частей, если указанные объекты являются объектами подключения
(технологического присоединения) к сетям инженерно-технического обеспечения.**

Для размещения подземного линейного объекта:


КЛ-10 кВ «ТП-10/0,4 кВ №229 яч. 3 - ТП-10/0,4 кВ №228 яч. 1»;

КЛ-10 кВ «ТП-10/0,4 кВ №229 яч. 3 - ТП-10/0,4 кВ №386» (врезка «А»);

КЛ-10 кВ «ТП-10/0,4 кВ №386 - ТП-10/0,4кВ №229 яч. 3» (врезка «А1»);

ТП-10/0,4 кВ №386.

Условный номер земельного участка :ЗУ1		
Площадь земельного участка (м²) - 389		
Обозначение характерных точек границ	Координаты , м (МСК №2)	
	X	Y
:6496:ЗУ1		
1	459136.40	2539763.12
2	459131.34	2539762.52
3	459131.43	2539761.68
4	459117.68	2539759.62
5	459103.68	2539756.08
6	459103.87	2539755.71
7	459107.51	2539756.09
8	459131.67	2539759.67
9	459131.79	2539758.75
10	459136.85	2539759.36
:434:ЗУ1		
11	459102.88	2539757.56
12	459098.58	2539757.15
13	459099.56	2539755.25
14	459103.86	2539755.71
:ЗУ1(2)		
15	459098.57	2539757.14
16	459099.55	2539755.23
17	459070.56	2539752.15
18	459046.79	2539751.60
:6496:ЗУ2		
19	459070.30	2539752.13
20	459046.26	2539751.56
21	458983.28	2539744.85
22	458982.46	2539744.83
23	458982.87	2539742.83
24	458983.45	2539742.85
:3972:ЗУ1		
25	458946.91	2539745.69
26	458946.33	2539744.95
27	458946.29	2539744.36
28	458946.37	2539743.65
29	458946.58	2539742.87
30	458947.36	2539742.23
31	458948.29	2539742.06
32	458982.86	2539742.83
33	458982.45	2539744.85
34	458948.52	2539744.06
35	458948.38	2539744.17
36	458948.48	2539744.40
37	458948.58	2539744.77
:ЗУ1(1)		
38	459117.19	2539759.52
39	459102.91	2539757.60
40	459103.69	2539756.10

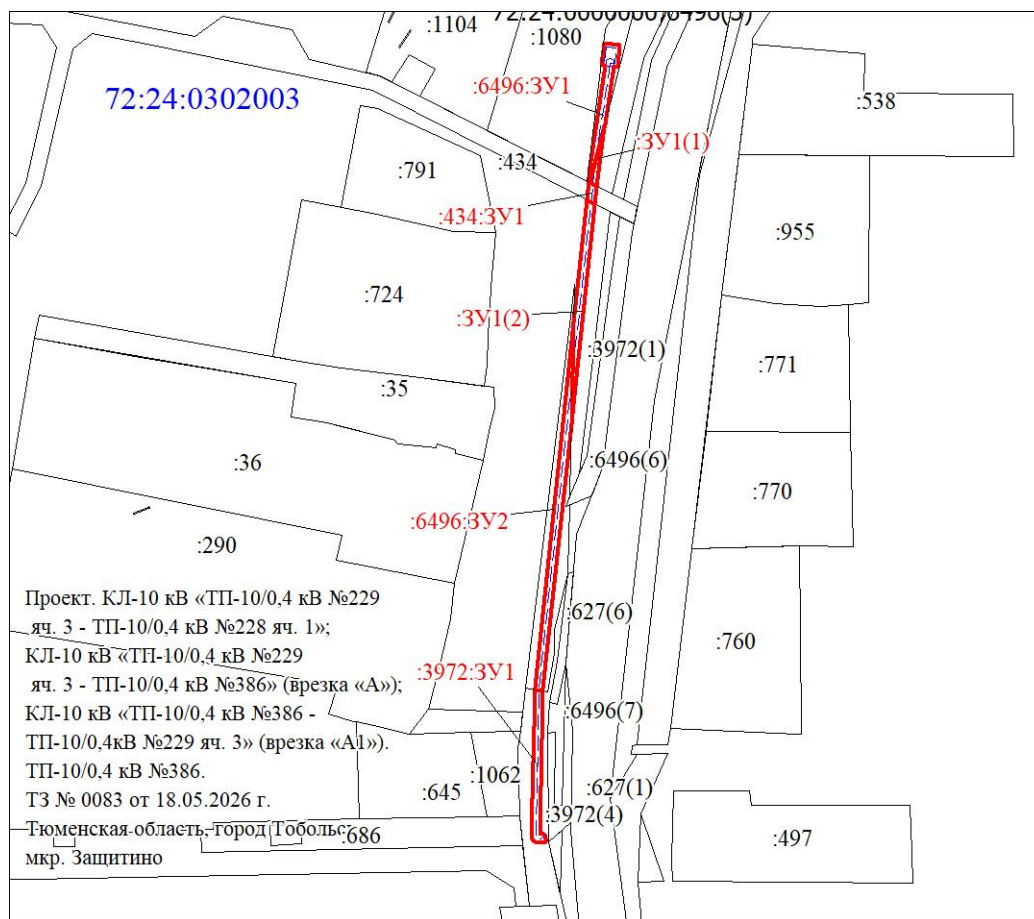

Масштаб 1 : 1800

Условные обозначения:

- граница земельного участка, установленная в соответствии с федеральным законодательством, включённая в ЕГРН
- граница образуемого земельного участка
- :123 - обозначение кадастрового номера исходного земельного участка
- :3Y1 - обозначение образуемого земельного участка
- - зона с особыми условиями использования территории

Кадастровый номер ЗУ	Площадь ЗУ, кв.м.	Вид разрешенного использования ЗУ	Площадь ПС, кв.м.
Земли неразграниченной собственности (кад. квартал 72:24:0302003)	-	Земли неразграниченной собственности	91
72:24:0302003:434 Входит в состав ЕЗП с КН 72:24:0302003:433	1720	Категория не установлена	8
72:24:0000000:6496	16426	Земельные участки (территории) общего пользования	216
72:24:0000000:3972	6971	Земельный участок для строительства газопровода по объекту: "Строительство газопровода в частном секторе мкр. Защитино, ул. Защитинская"	74