


## Схема расположения границ публичного сервитута

Строительство объектов электросетевого хозяйства, их неотъемлемых технологических частей, необходимых для подключения (технологического присоединения) к сетям инженерно-технического обеспечения "ВЛ 0,4 кВ от оп № б/н (проектируемая), ТП-10/0,4 кВ №4078"

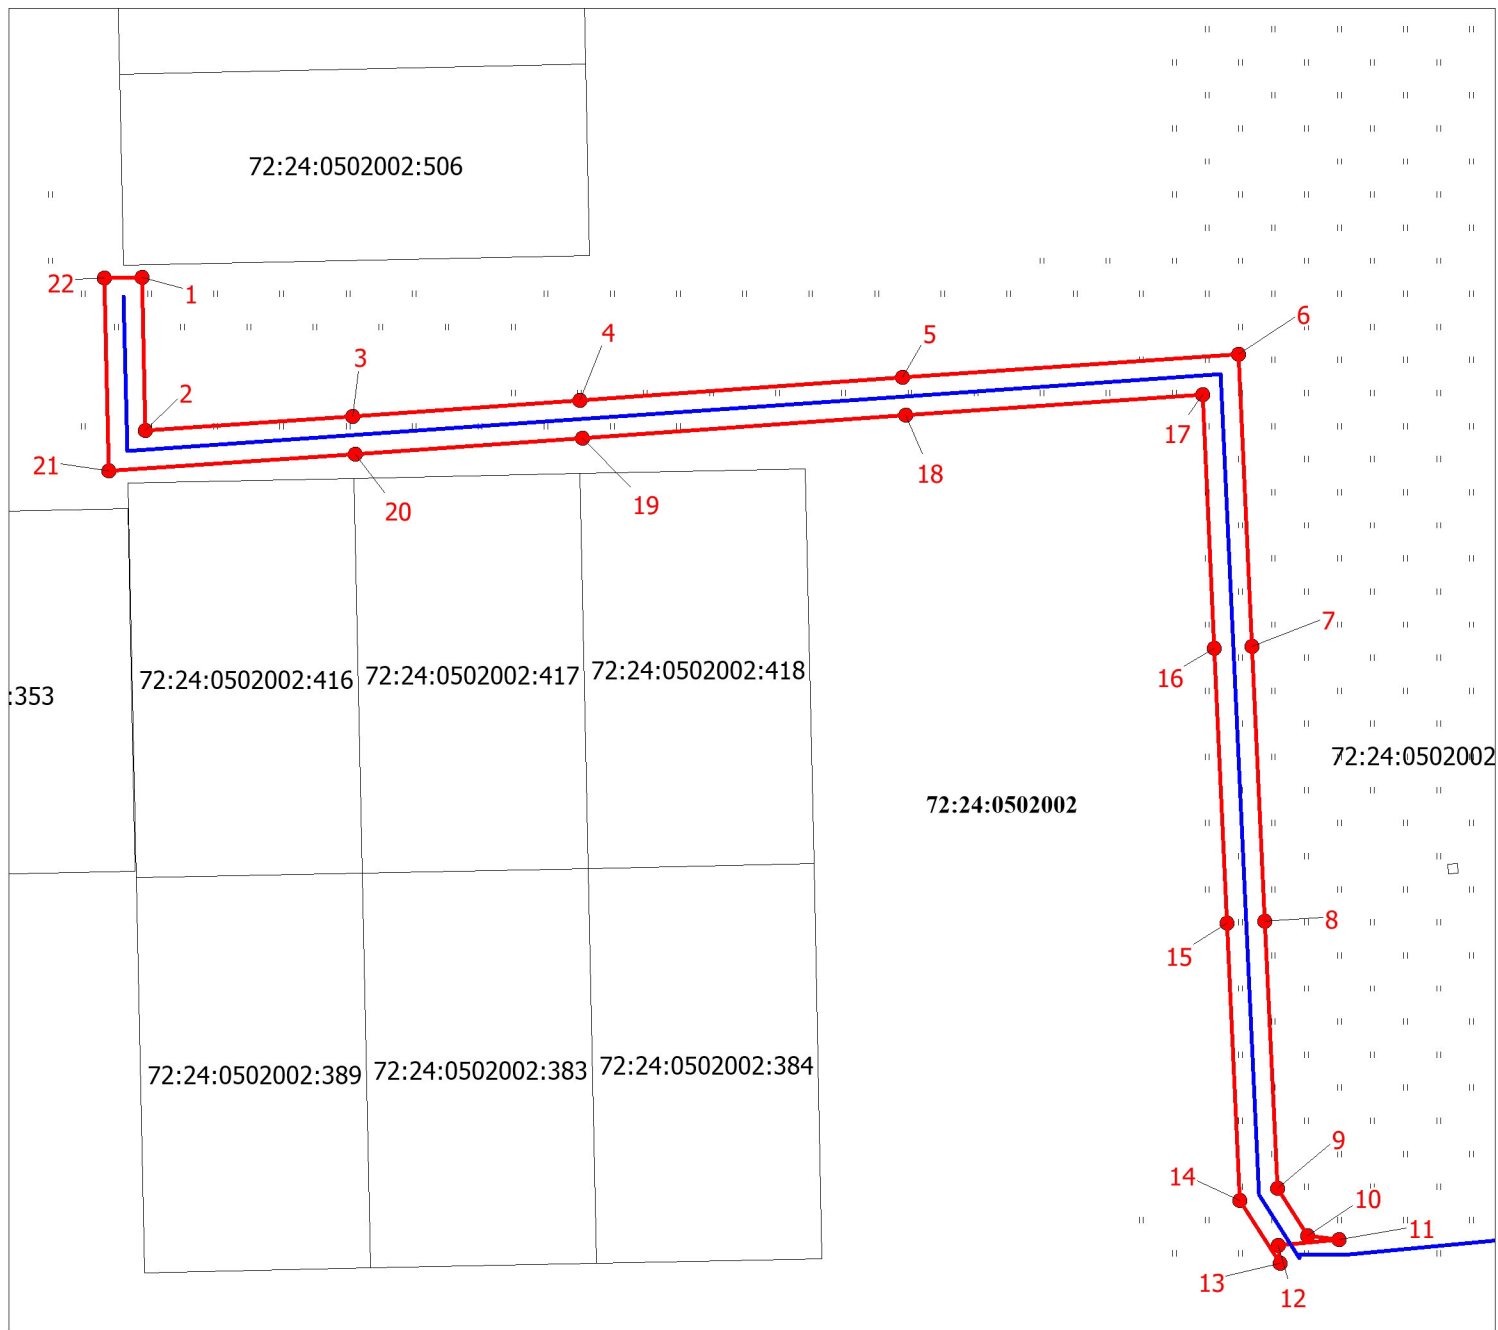

Масштаб 1:800

### Условные обозначения:

- 72:24:0502002 - кадастровый квартал
- 72:24:0502002:506 - кадастровый номер земельного участка
- проектные границы публичного сервитута
- проектируемое местооположение ЛЭП
- границы земельных участков по сведениям ЕГРН
- 1** - обозначение характерной точки границ ПС

<b>Ведомость координат, МСК 72, зона 2</b>		
<i>:ЗУ - общей площадью 913 кв.м., В т.ч., ЗУ, гос. собственность на которые не разграничена – 913 кв.м. по адресу: обл. Тюменская, г. Тобольск</i>		
<b>Обозначение характерных точек границ</b>	<b>x</b>	<b>y</b>
1	454353,03	2543715,91
2	454336,85	2543716,26
3	454338,37	2543738,19
4	454340,05	2543762,23
5	454342,44	2543796,45
6	454344,92	2543832,01
7	454313,98	2543833,45
8	454284,94	2543834,80
9	454256,65	2543836,11
10	454251,67	2543839,30
11	454251,27	2543842,62
12	454250,62	2543836,23
13	454248,72	2543836,42
14	454255,39	2543832,17
15	454284,76	2543830,80
16	454313,80	2543829,45
17	454340,64	2543828,21
18	454338,44	2543796,73
19	454336,05	2543762,51
20	454334,37	2543738,47
21	454332,56	2543712,36
22	454352,95	2543711,91
1	454353,03	2543715,91