


**Схема расположения границ публичного сервитута
 для строительства объектов электросетевого хозяйства, их неотъемлемых
 технологических частей, если указанные объекты являются объектами подключения
 (технологического присоединения) к сетям инженерно-технического обеспечения.
 Для размещения линейного объекта: ВЛ-0,4кВ ТП-227 ф. «Поселок-1»**

Условный номер земельного участка :ЗУ1		
Площадь земельного участка (м ²) 723		
Обозначение характерных точек границ	Координаты , м (МСК №2)	
	X	Y
1	454744,96	2542794,20
2	454788,68	2542740,68
3	454809,18	2542718,72
4	454805,50	2542716,76
5	454785,67	2542738,05
6	454744,85	2542788,01
7	454690,48	2542726,00
8	454687,55	2542728,65
1	454744,96	2542794,20

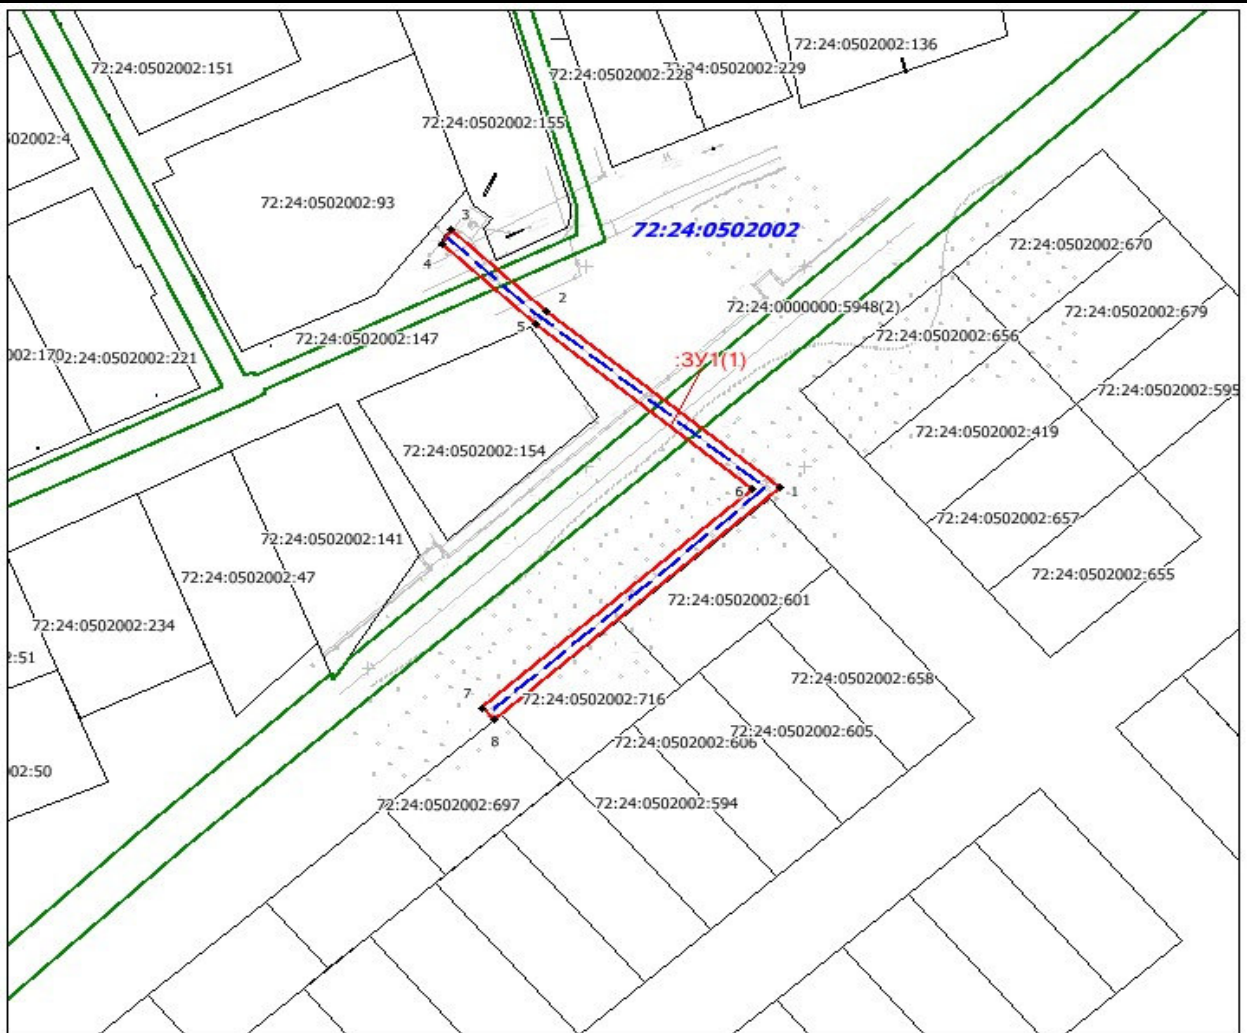

Масштаб 1 :1500

Условные обозначения:

- граница земельного участка, установленная в соответствии с федеральным законодательством, включённая в ГКН
- граница образуемого земельного участка
- :123 - обозначение кадастрового номера исходного земельного участка
- :ЗУ1 - обозначение образуемого земельного участка
- - зона с особыми условиями использования территории

Кадастровый номер ЗУ	Площадь ЗУ, кв.м.	Вид разрешенного использования ЗУ	Площадь ПС, кв.м.
72:24:0000000:5948	35207	коммунальное обслуживание	45
72:24:0502002:147	5192	под автомобильные дороги общего пользования	17
72:24:0502002, земли неразграниченной собственности	-	-	661

Согласовано:

Заместитель директора Департамента

градостроительства и землепользования,

начальник Управления землепользования _____ И.С. Устинова _____ 2024г.

Согласовано:

Заместитель директора Департамента

градостроительства и землепользования,

начальник Управления градостроительства _____ _____ 2024г.