


**Схема расположения границ публичного сервитута
 для строительства объектов электросетевого хозяйства, их неотъемлемых
 технологических частей, если указанные объекты являются объектами подключения
 (технологического присоединения) к сетям инженерно-технического обеспечения.
 Для размещения линейного объекта: КЛ-0,4кВ ТП-188 ф. «Участок 29в»»**

Условный номер земельного участка :ЗУ1		
Площадь земельного участка (м ²) 379		
Обозначение характерных точек границ	Координаты , м (МСК №2)	
	X	Y
1	456567,65	2540406,46
2	456567,90	2540412,06
3	456650,63	2540422,34
4	456660,23	2540422,34
5	456660,23	2540423,31
6	456651,32	2540423,94
7	456651,39	2540426,34
8	456564,05	2540415,61
9	456563,66	2540406,64
1	456567,65	2540406,46

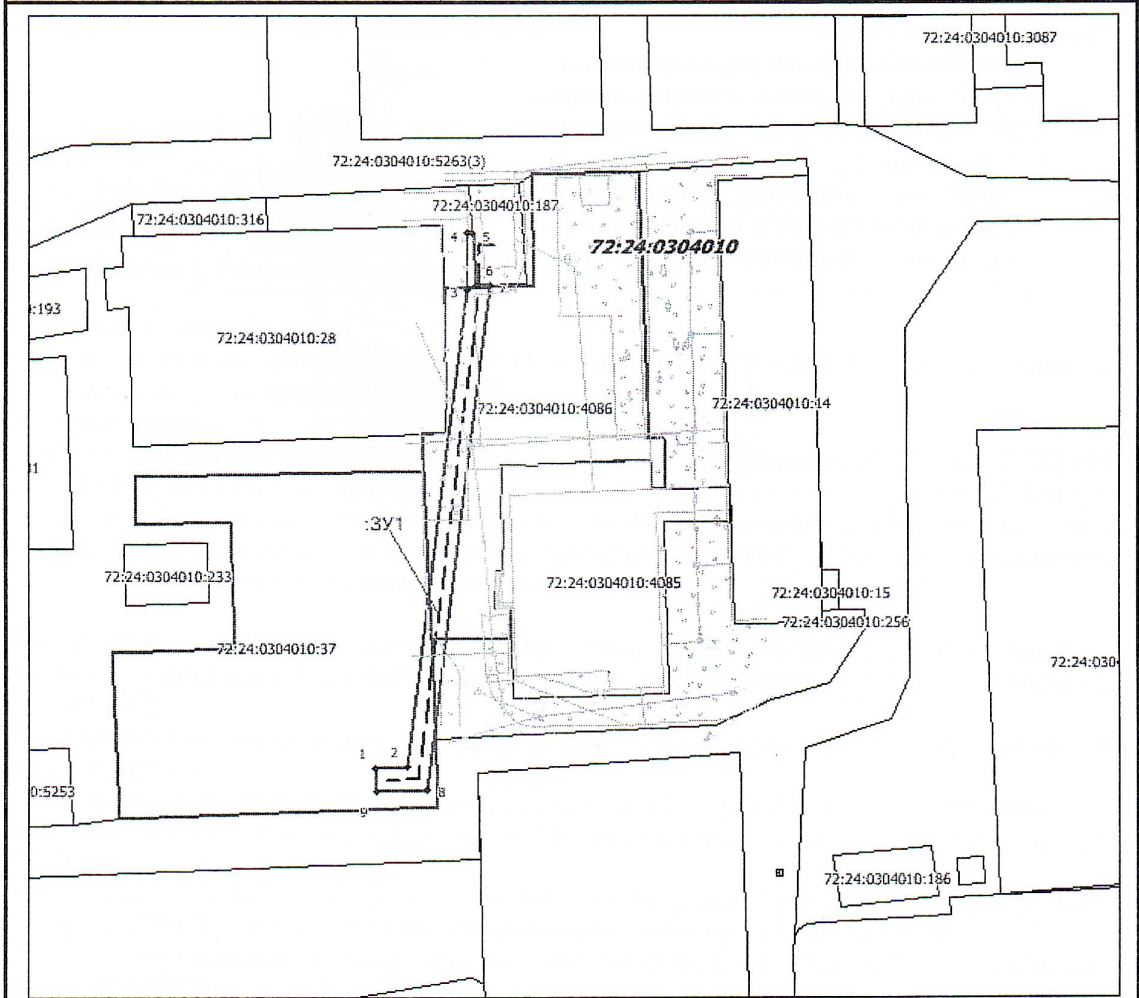

Масштаб 1 :1000

Условные обозначения:

- - граница земельного участка, установленная в соответствии с федеральным законодательством, включённая в ГКН
- - граница образуемого земельного участка
- :123 - обозначение кадастрового номера исходного земельного участка
- :ЗУ1 - обозначение образуемого земельного участка
- - зона с особыми условиями использования территории

Кадастровый номер ЗУ	Площадь ЗУ, кв.м.	Вид разрешенного использования ЗУ	Площадь ПС, кв.м.
72:24:0304010:4086	1863	земельный участок для благоустройства	235
72:24:0304010:37	2724,6	объекты торгового назначения и административно-делового управления	111
72:24:0304010, земли неразграниченной собственности	-	-	33

Согласовано:

Заместитель директора Департамента градостроительства и землепользования, начальник Управления землепользования _____ И.С. Устинова _____ 2024г.

Согласовано:

Заместитель директора Департамента градостроительства и землепользования, начальник Управления градостроительства _____ _____ 2024г.