


**Схема расположения границ публичного сервитута
 для строительства объектов электросетевого хозяйства, их неотъемлемых
 технологических частей, если указанные объекты являются объектами подключения
 (технологического присоединения) к сетям инженерно-технического обеспечения.
 Для размещения линейного объекта: КЛ-0,4кВ ТП-278 ф. «Зона ВУЗов10в»**

Условный номер земельного участка :ЗУ1		
Площадь земельного участка (м ²) 39		
Обозначение характерных точек границ	Координаты , м (МСК №2)	
	X	Y
1	458044,57	2541058,11
2	458066,55	2541057,64
3	458066,52	2541056,03
4	458062,17	2541056,13
5	458044,53	2541056,11
1	458044,57	2541058,11

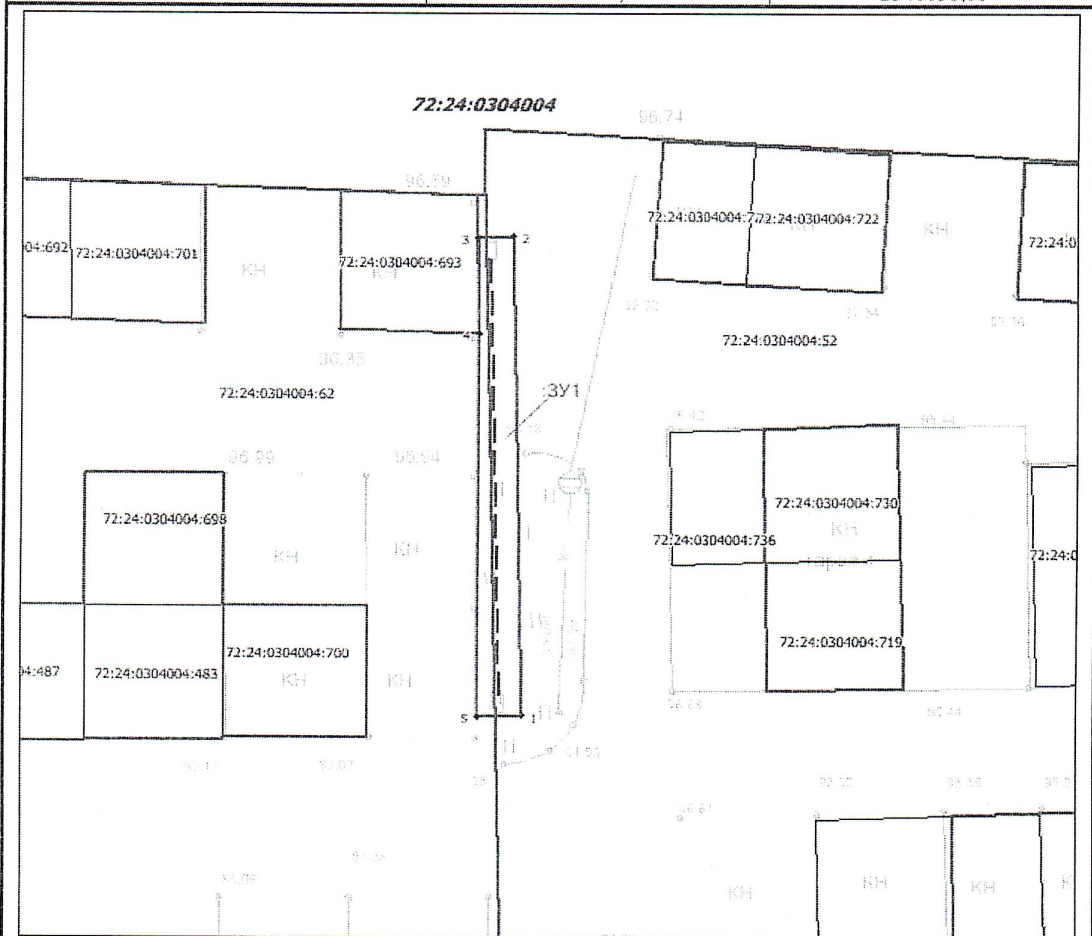

Масштаб 1 : 250

Условные обозначения:

- граница земельного участка, установленная в соответствии с федеральным законодательством, включенная в ГКН
- граница образуемого земельного участка
- :123 - обозначение кадастрового номера исходного земельного участка
- :ЗУ1 - обозначение образуемого земельного участка
- - зона с особыми условиями использования территории

Кадастровый номер ЗУ	Площадь ЗУ, кв.м.	Вид разрешенного использования ЗУ	Площадь ПС, кв.м.
72:24:0304004:62	6538	для строительства индивидуальных гаражей	12
72:24:0304004:52	2901	под строительство гаражей	27

Согласовано:

Заместитель директора Департамента
градостроительства и землепользования,
начальник Управления землепользования _____ И.С. Устинова _____ 2024г.

Согласовано:

Заместитель директора Департамента
градостроительства и землепользования,
начальник Управления градостроительства _____ _____ 2024г.