


**Схема расположения границ публичного сервитута
 для строительства объектов электросетевого хозяйства, их неотъемлемых
 технологических частей, если указанные объекты являются объектами подключения
 (технологического присоединения) к сетям инженерно-технического обеспечения.
 Для размещения линейного объекта: ВЛ-0,4кВ ТП-129 ф. «Речной»**

Условный номер земельного участка :ЗУ1			
Площадь земельного участка (м ²) 60			
Обозначение характерных точек границ	Координаты, м (МСК №2)		
	X	Y	
:ЗУ1(1)			
1	462211,38	2538327,78	
2	462214,53	2538326,54	
3	462213,12	2538322,35	
4	462209,03	2538310,19	
5	462206,35	2538311,17	
6	462209,05	2538318,96	
7	462210,24	2538323,47	
1	462211,38	2538327,78	
:ЗУ1(2)			
8	462214,11	2538338,15	
9	462217,84	2538336,59	
10	462217,26	2538334,39	
11	462213,51	2538335,89	
8	462214,11	2538338,15	

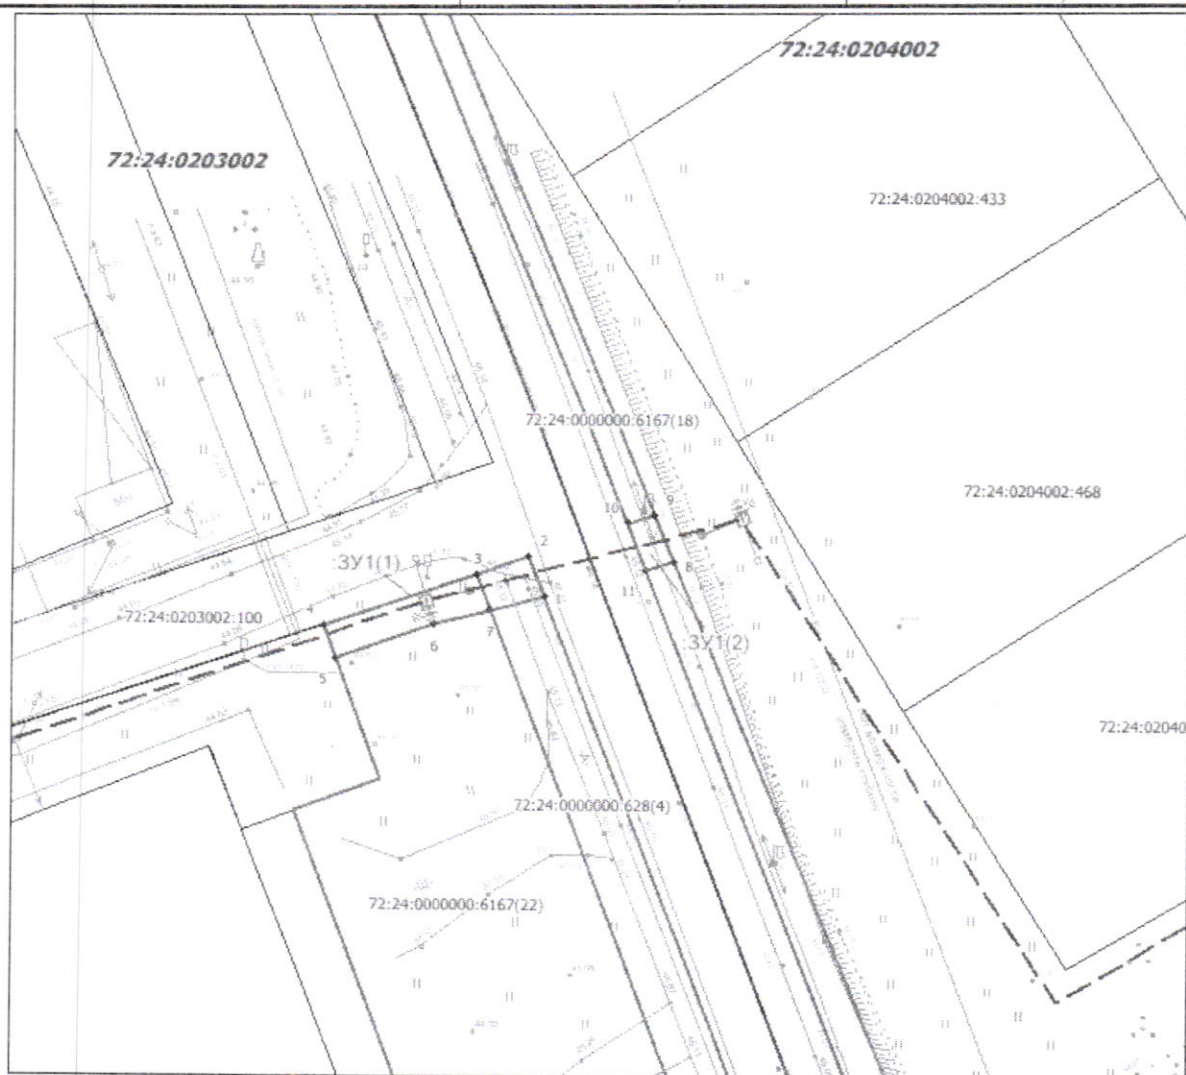

Масштаб 1:500

Условные обозначения:

- - граница земельного участка, установленная в соответствии с федеральным законодательством, включённая в ГКН
- - граница образуемого земельного участка
- :123 - обозначение кадастрового номера исходного земельного участка
- :ЗУ1 - обозначение образуемого земельного участка
- - зона с особыми условиями использования территории

Кадастровый номер ЗУ	Площадь ЗУ, кв.м.	Вид разрешенного использования ЗУ	Площадь ПС, кв.м.
72:24:0000000:6167	54263	улично-дорожная сеть	46
72:24:0000000:628	5188	Для строительства ЛНО по объекту : Строительство линий наружного освещения на автомобильных дорогах : Ш-3; ул.Портовая в мкр. Иргышский; автомобильная дорога на Панин Бугор; подъезд к п. Жуковка	14

Согласовано:

Заместитель директора Департамента
градостроительства и землепользования,
начальник Управления землепользования

И.С. Устинова _____ 2024г.

Согласовано:

Заместитель директора Департамента
градостроительства и землепользования,
начальник Управления градостроительства

_____ 2024г.