


УТВЕРЖДЕНА

распоряжением
администрации города Тобольска
от _____ 2021 г. № _____

**Схема расположения границ публичного сервитута.
"Реконструкция тепловой сети от ТК-16-3 до ж/д №26 по адресу:
Тюменская область, город Тобольск, 10 микрорайон".**

Условный номер земельного участка --		
Площадь земельного участка (м²) 410		
Обозначение характерных точек границ	Координаты , м (МСК №2)	
	X	Y
1	2	3
:4264/чзу1		
н1	455859.38	2541692.81
н2	455858.81	2541693.26
н3	455854.59	2541687.58
н4	455848.22	2541678.11
н5	455855.10	2541687.23
:236/чзу1		
н6	455858.80	2541693.26
н7	455854.56	2541696.48
н8	455833.53	2541669.02
н9	455812.43	2541685.23
н10	455808.61	2541680.58
н11	455834.91	2541660.40
н12	455848.19	2541678.12
н13	455854.58	2541687.60

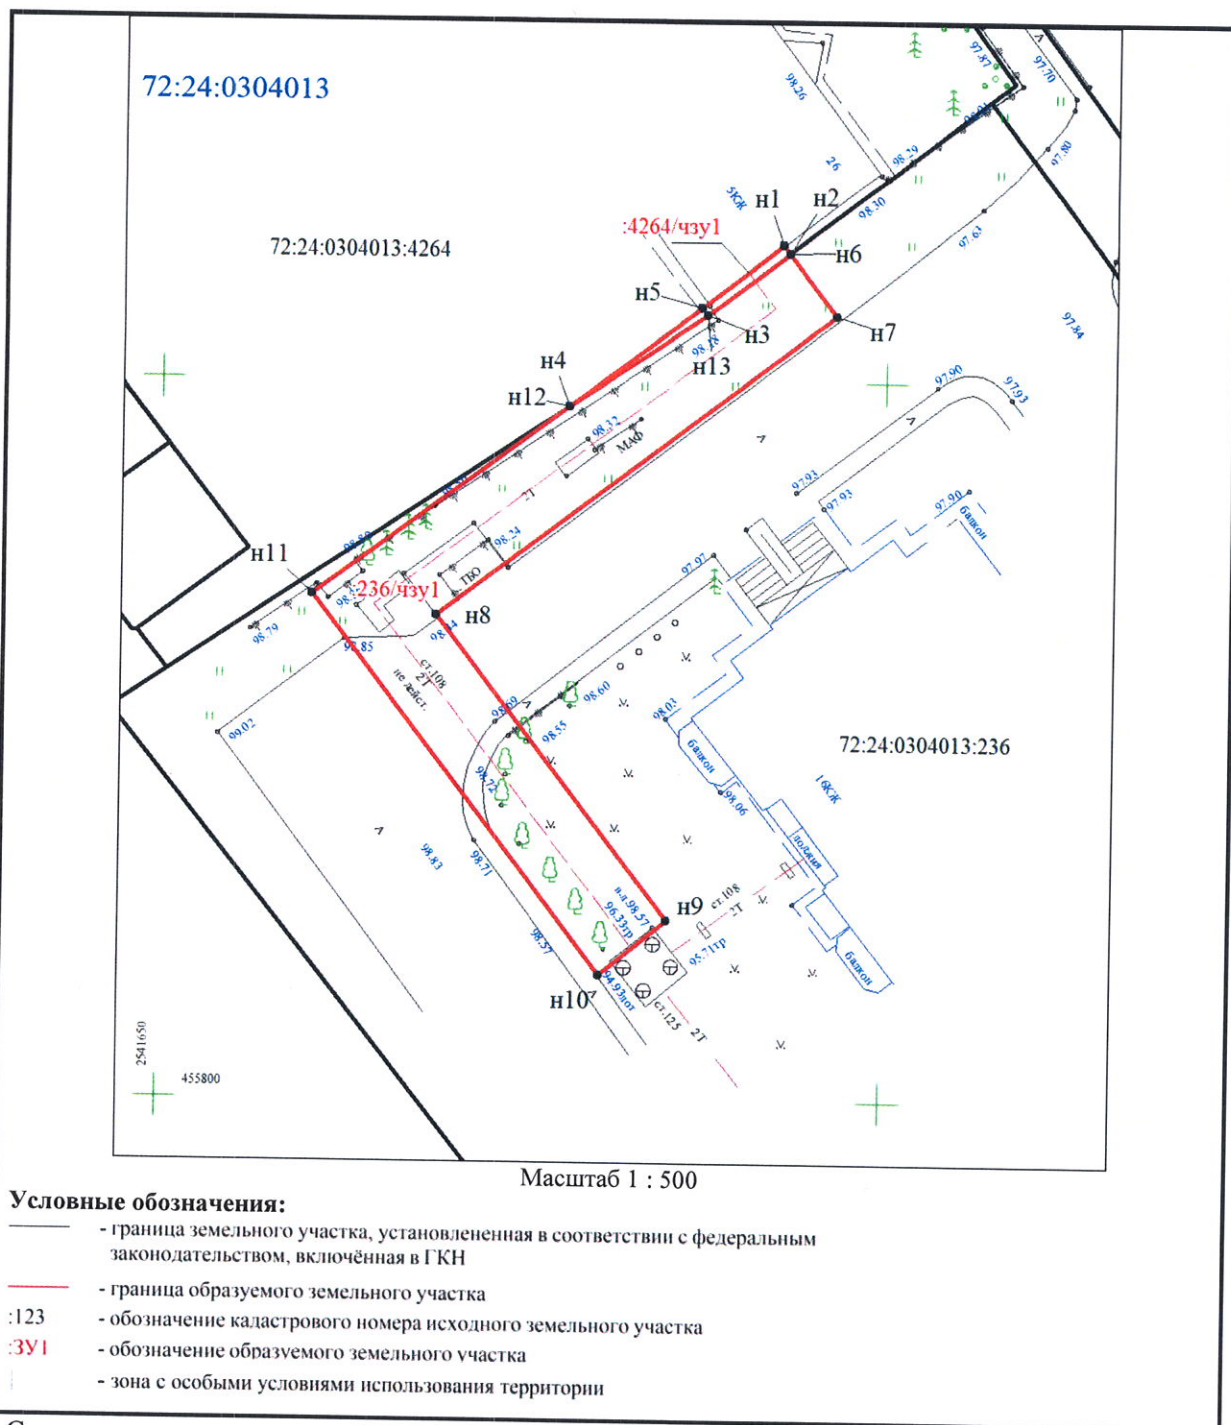

Согласовано:

Заместитель директора Департамента

градостроительства и землепользования,

начальник Управления землепользования _____ И.С. Устинова _____ 2021г.

Согласовано:

Заместитель директора Департамента

градостроительства и землепользования,

начальник Управления градостроительства _____ А.А. Ермоленко _____ 2021г.