


Схема расположения границ публичного сервитута
«Реконструкция тепловой сети от ТК-29-2а до ТК-29-4, от ТК-29-4 до ТК-29».

Условный номер земельного участка --		
Площадь земельного участка (м ²) 3229		
Обозначение характерных точек границ	Координаты , м (МСК №2)	
	X	Y
1	2	3
1	454313.63	2539877.10
2	454315.13	2539876.18
3	454316.94	2539876.36
4	454327.81	2539884.24
5	454301.84	2539921.77
6	454234.87	2539875.04
7	454203.66	2539921.58
8	454202.24	2539925.85
9	454199.56	2539949.50
10	454203.73	2539950.98
11	454226.23	2539966.80
12	454230.15	2539967.85
13	454231.40	2539965.83
14	454235.82	2539968.73
15	454230.76	2539977.54
16	454227.43	2539975.71
17	454228.11	2539973.54
18	454221.11	2539969.82
19	454220.53	2539971.41
20	454214.70	2539969.50
21	454215.28	2539968.02
22	454188.66	2539959.58
23	454194.21	2539923.75
24	454201.01	2539912.41
25	454193.23	2539909.98
26	454226.73	2539860.88
27	454232.93	2539858.38
28	454294.44	2539902.35

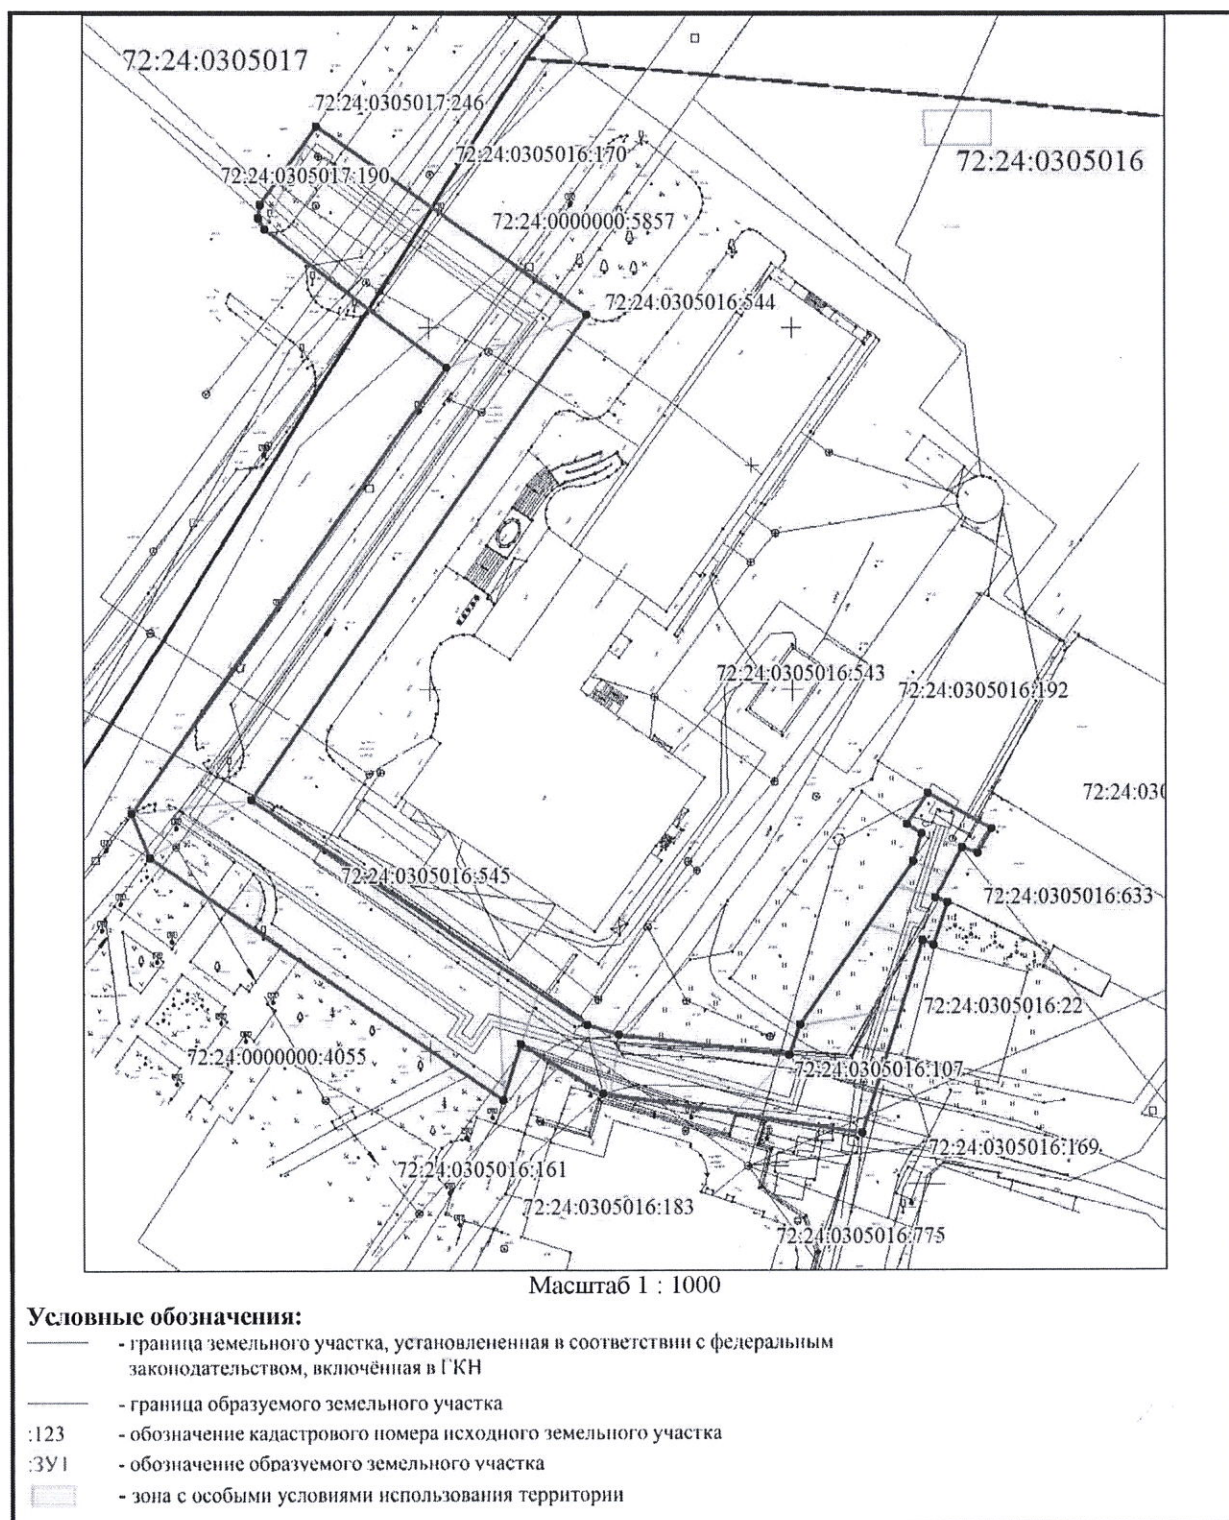

Согласовано:

Заместитель директора Департамента
градостроительства и землепользования,
начальник Управления землепользования _____ И.С. Устинова _____ 2021г.

Согласовано:

Заместитель директора Департамента
градостроительства и землепользования,
начальник Управления градостроительства _____ А.А. Ермоленко _____ 2021г.