




УТВЕРЖДЕНА

распоряжением
Администрации города Тобольска
от 21 июня 2021 г. № 1229-р

**Схема расположения границ публичного сервитута.
"Модернизация ВНС-82" по адресу: Тюменская область, город Тобольск,
6 микрорайон, участок 17.**

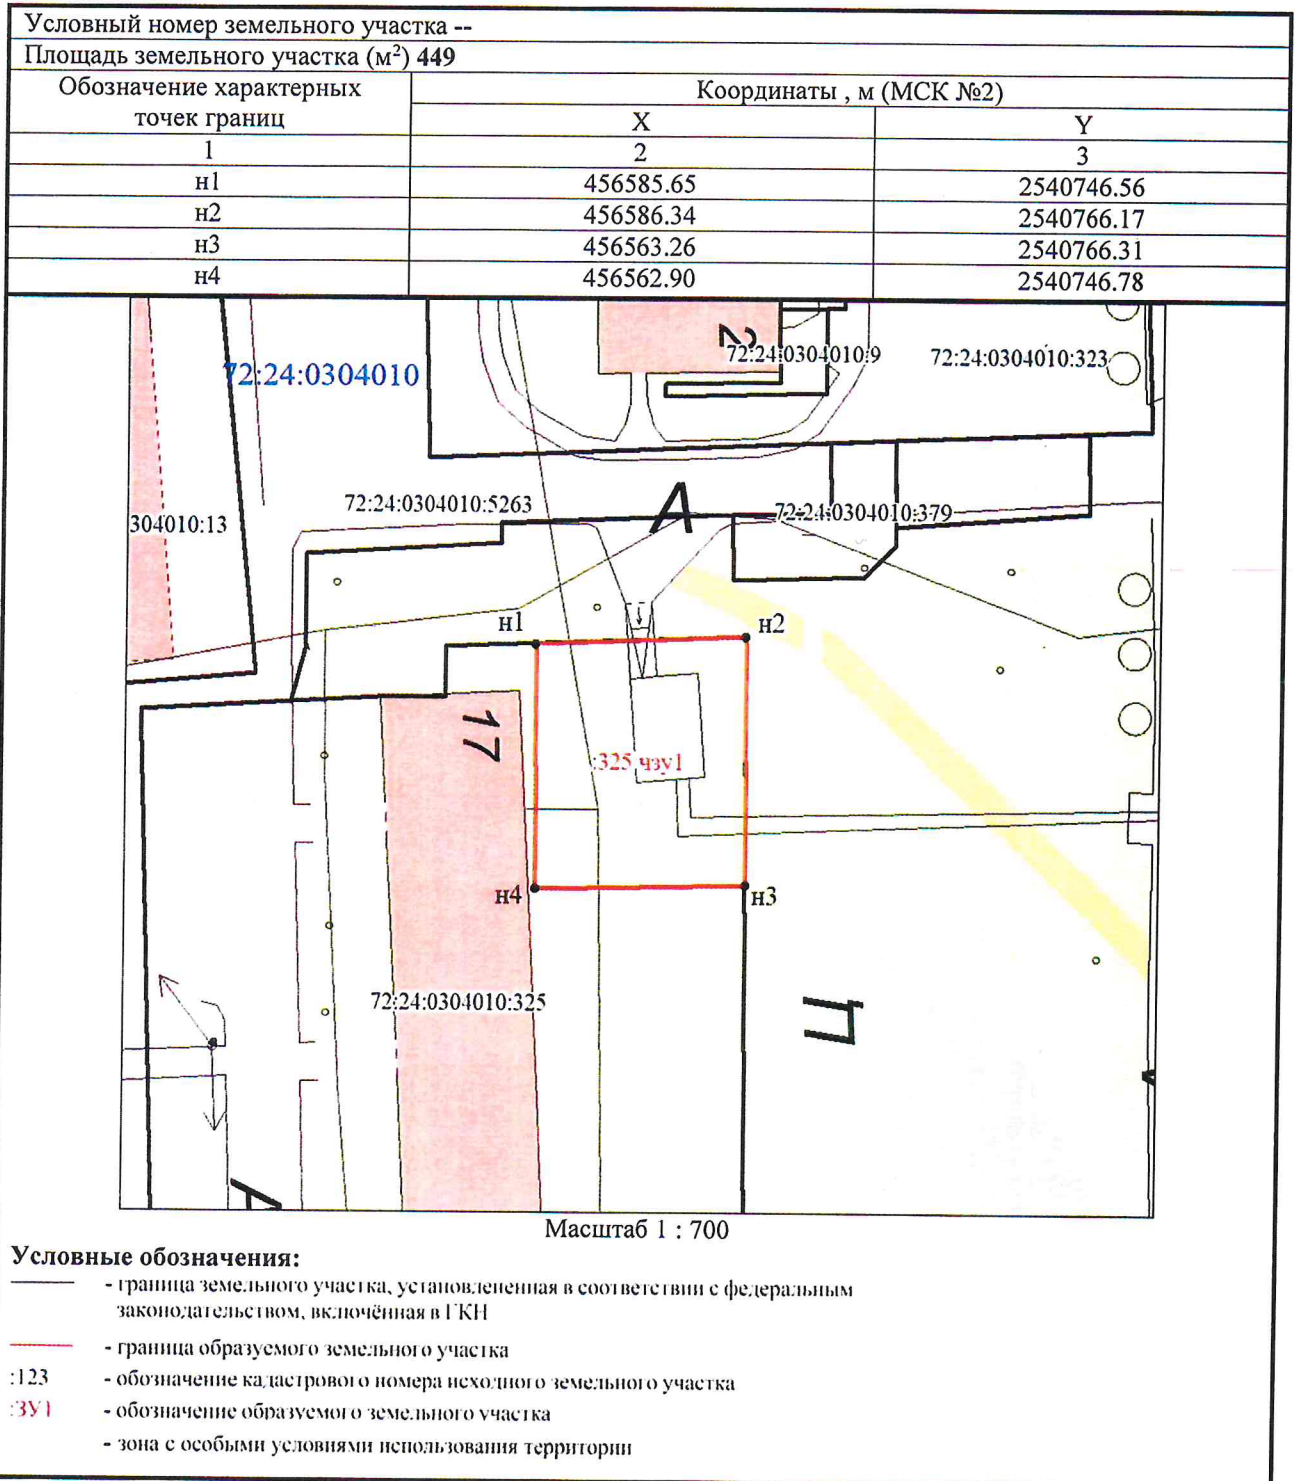

Согласовано:

Заместитель директора Департамента
градостроительства и землепользования,
начальник Управления землепользования

 И.С. Устинова _____ 2021г.

Согласовано:

Заместитель директора Департамента
градостроительства и землепользования,
начальник Управления градостроительства

 А.А. Ермоленко _____ 2021г.