Схема организации движения на период производства работ на объекте:«Благоустройство и развитие Базарной площади и улицы Мира»
№Т-БП-2

Согласовано:
зам. главного инженера
ООО "ДСУ"Мостострой-11"
_____ Н.С.Скробот
"___" _____ 2020 г.

Согласовано:
ОГИБДД МО МВД России
"Тобольский"
И.В. Исаев
"04" 08 2020 г.

Утверждено:
Зам.главы города, директор
Департамента городской среды
Администрации города Тобольска
_____ Ю.С.Вавакин
"___" _____ 2020 г.

Работы ведет ООО "ДСУ"Мостострой-11"
Директор Карякин В.Ю.
Руководитель проекта Шкабара О.Н
Ответственный за производство работ ООО "ДСУ"Мостострой-11":
Производитель работ Малюга Р.С. тел. 89123968030
Срок производства работ с 07.08.2020г. по 30.10.2020г.

Информационный дорожный знак 6.17 "Схема объезда"Размер:
900х1350мм;Пленка: тип А;

Правила применения технических средств организации дорожного движения

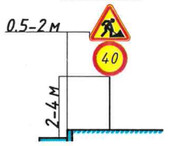

Разметка на блоках ФБС (ГОСТ Р 51256-2011)

2.1.1 (Слева по ходу движения)

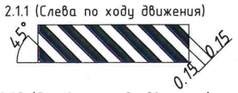

2.1.3 (Справа по ходу движения)

Условные обозначения:

- зона производства работ;
- временные дорожные знаки;
- 6.8.1 "Тупик"
- 6.8.2 "Тупик"
- 6.8.3 "Тупик"
- 8.2.1 "Зона действия"
- 8.1.1 "Расстояние до объекта"
- 1.25 "Дорожные работы"
- ограждение зоны производства работ забором из профнастила;
- 6.18.2 "Направление объезда"
- 6.18.3 "Направление объезда"
- 8.3.2 "Направление действия"
- 3.1 "Въезд запрещен"
- 1.20.3 "Сужение проезжей части слева"
- 4.2.1 "Объезд препятствия"
- 8.22.1 "Препятствие"

ПРИМЕЧАНИЯ:
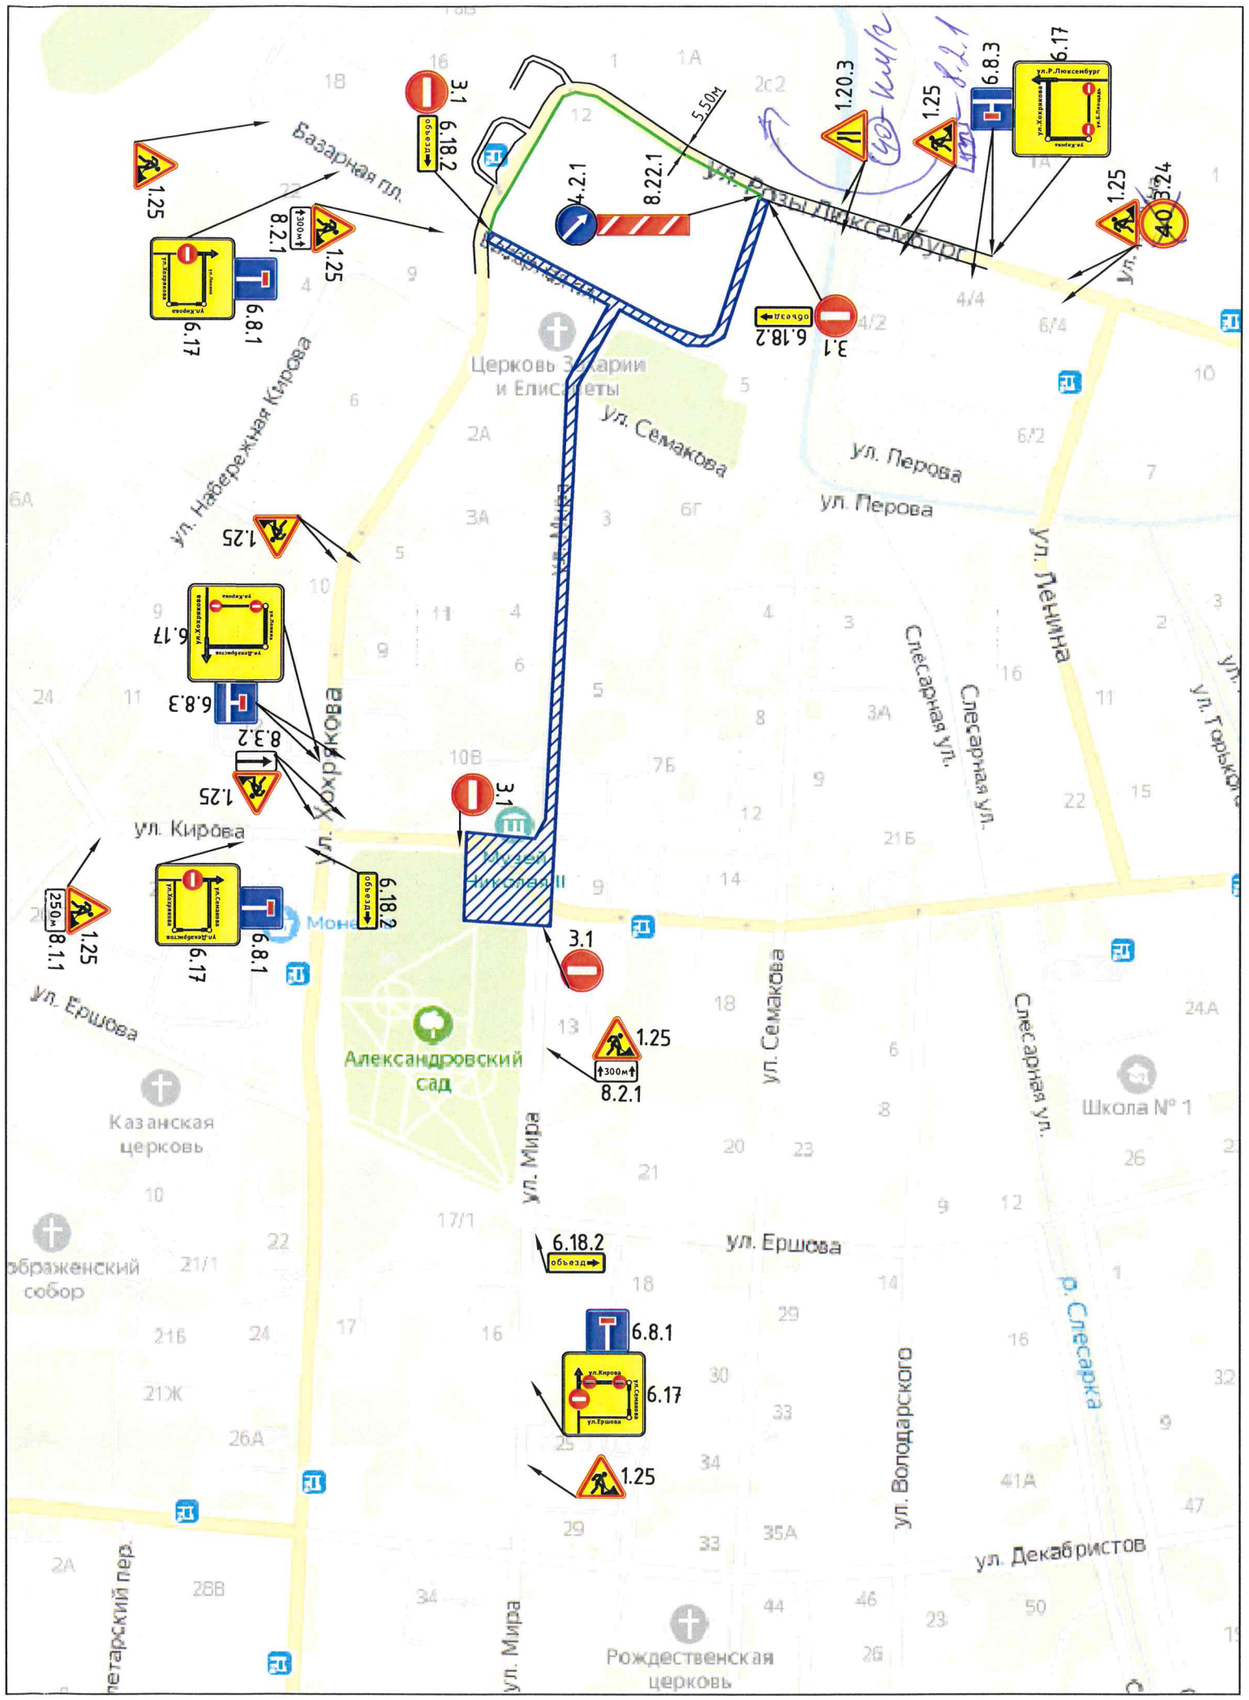
1. Перед началом производства работ, должностные лица проводящие работу, обязаны обеспечить расстановку дорожных знаков и ограждения места производства работ согласно схемы;
2. Существующие дорожные знаки, попадающие в зону производства работ и не противоречащие данной схеме необходимо перевесить на временные стойки;
3. Контролировать правильность установки временных дорожных знаков в течении всего срока действия схемы (Знаки не должны быть развернуты и недолжны лежать на земле);
4. Стационарные дорожные знаки, противоречащие данной схеме закрыть пластиковым чехлом;
5. При глубине разработки котлована до 5см зона производства работ ограждается конусами дорожными типа II (h=0,5м);
6. Временные дорожные знаки установить в соответствии с ГОСТ Р 52289-2019;
7. Схема организации дорожного движения разработана в соответствии с ГОСТ Р 58350-2019 "Дороги автомобильные общего пользования. Технические средства организации дорожного движения в местах производства работ. Технические требования. Правила применения"
8. Пропуск транспортных средств по существующим свободным полосам;
9. Для производства работ на встречном направлении схема отражается зеркально для аналогичных полос движения;
10. Все временные дорожные знаки и другие технические средства организации движения, связанные с проводимыми работами, после завершения работ следует немедленно убрать.
11. Исключить вынос грязи на автодорогу.
12. Перед началом работ информировать территориальные подразделения ГИБДД и обустроить место работ согласно утвержденной схемы.
13. Знаки не отвечающие временной схеме зачехлить или демонтировать.
14. На светофорных объектах на прилегающих улицах выполнить перенастройку режима работы в соответствии со сложившимся режимом движения.