







Приложение №1  
к распоряжению  
Администрации города Тобольска  
от 12 февраля 2018 г. № 199

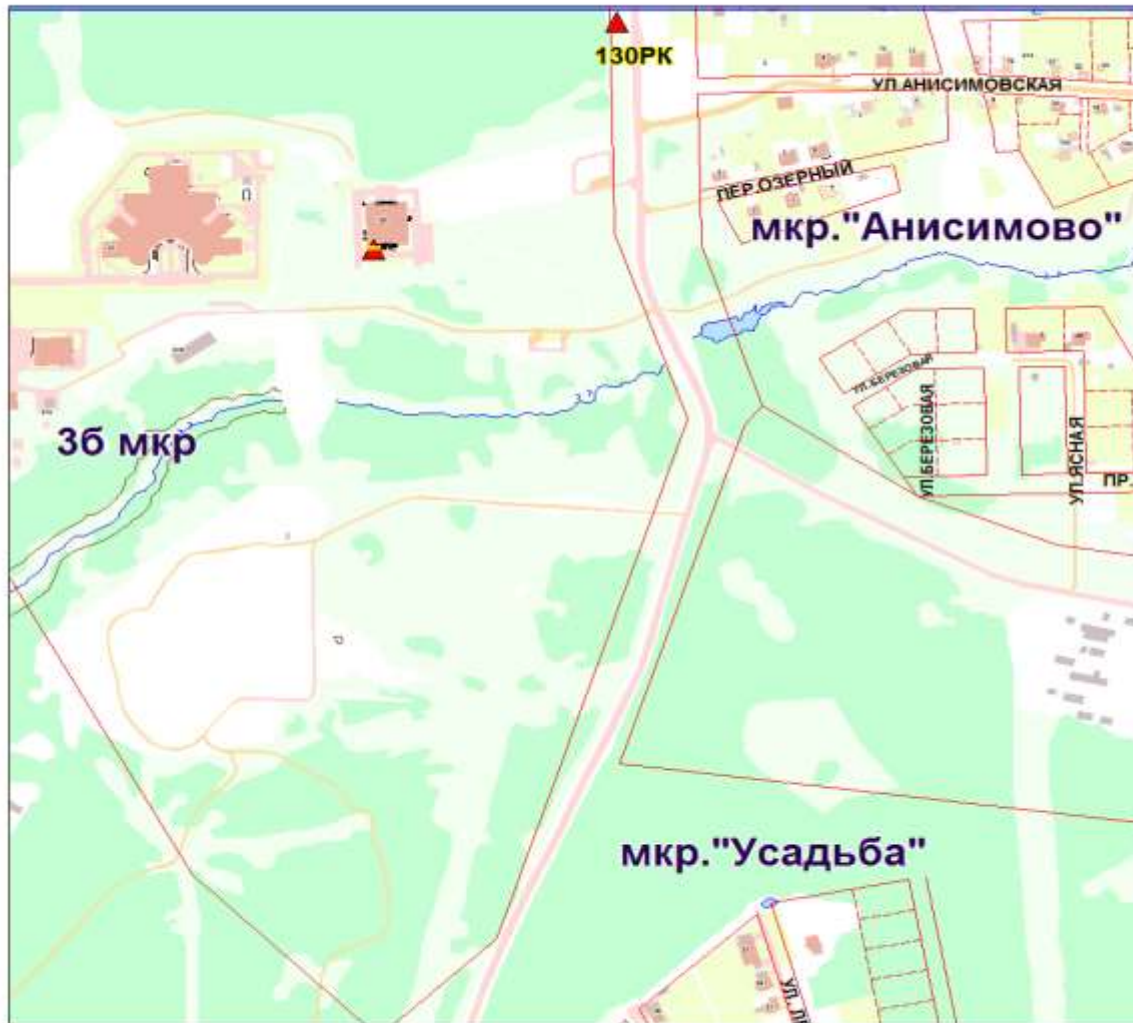


### Планшет 311

#### условные обозначения

-  место размещения установленной рекламной конструкции на фасаде здания, строения, сооружения
-  новое место установки рекламной конструкции
-  место размещения установленной рекламной конструкции
-  номер рекламной конструкции

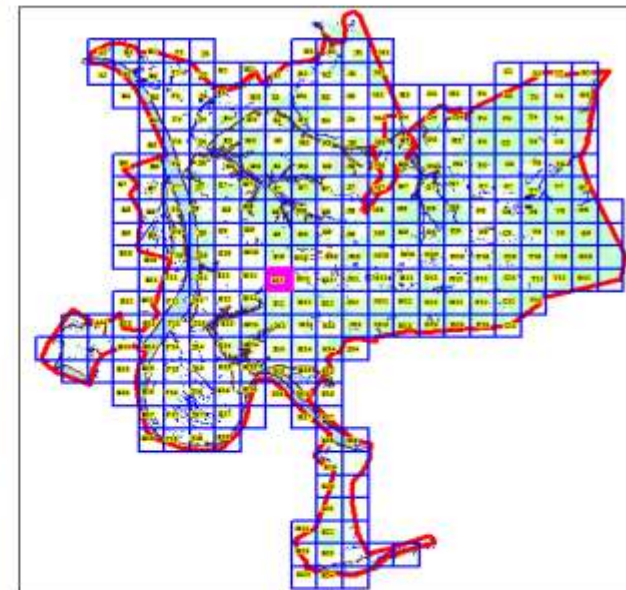


Масштаб 1:4000

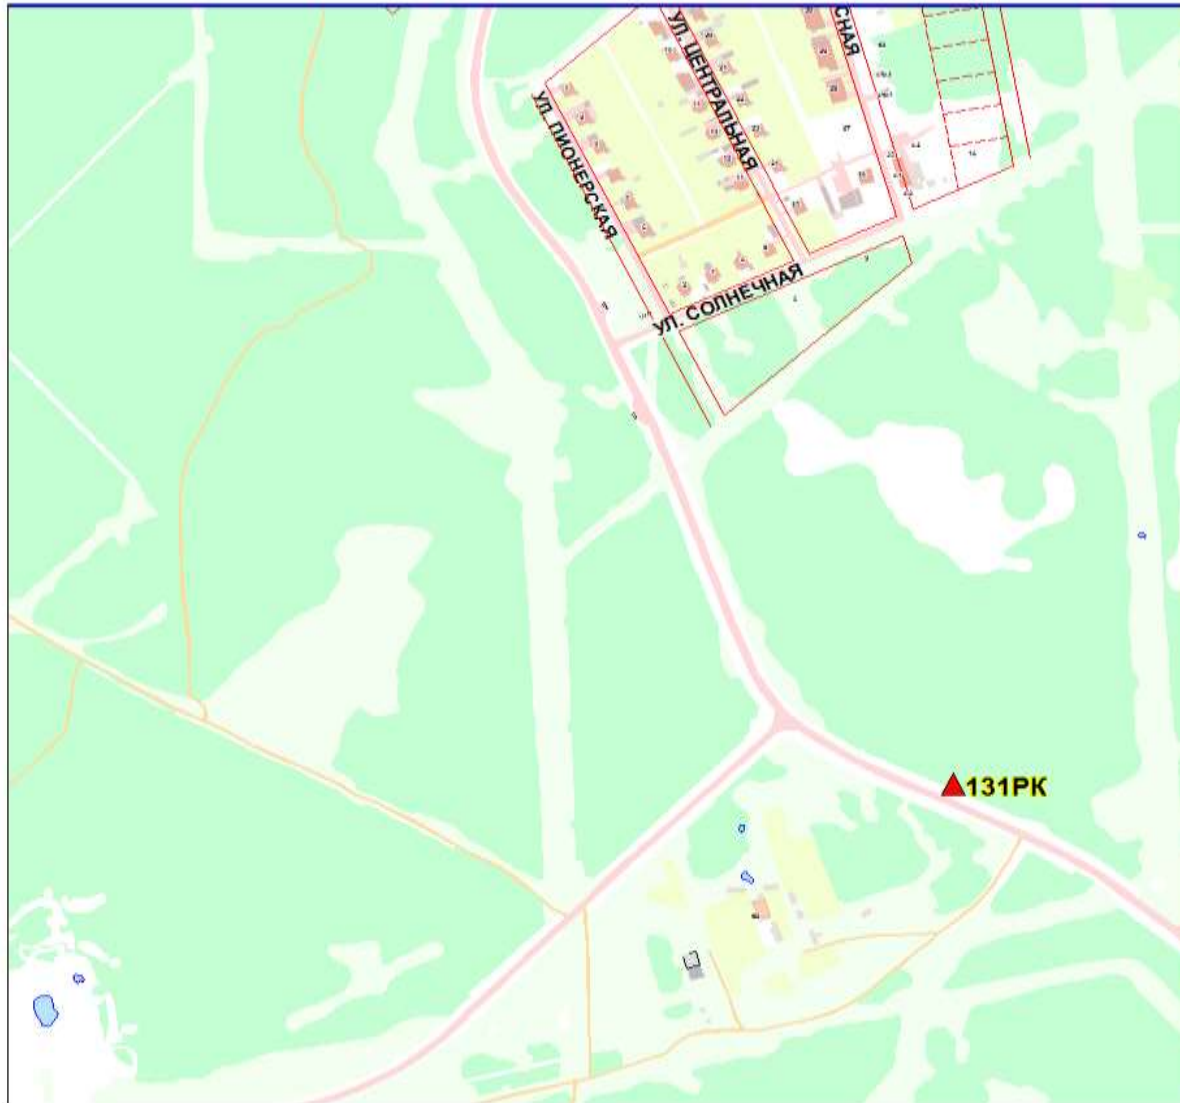

## Планшет 312

### условные обозначения

- место размещения установленной рекламной конструкции на фасаде здания, строения, сооружения
- новое место установки рекламной конструкции
- место размещения установленной рекламной конструкции
- номер рекламной конструкции

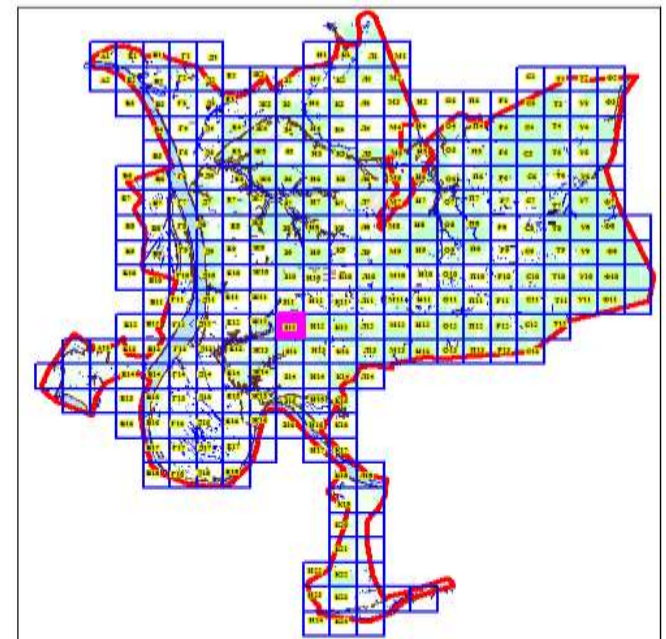

Масштаб 1:4000