


УТВЕРЖДЕНА

распоряжением
Администрации города Тобольска
от 06 декабря 2019 г. № 2328-р

Схема расположения границ публичного сервитута.

**Для размещения и эксплуатации инженерного сооружения:
«КЛ-0,4кВ ТП-78 ф. «Ремезова 122в»
для электроснабжения объекта торгового назначения по адресу:
Тюменская область, г. Тобольск, ул. Семена Ремезова, участок №122в».**

| Условный номер земельного участка - | | |
|---|-------------------------|------------|
| Площадь земельного участка (м ²) 259 | | |
| Обозначение характерных точек границ | Координаты , м (МСК №2) | |
| | X | Y |
| 1 | 2 | 3 |
| :303/чзу1 | | |
| н1 | 456749.14 | 2540263.25 |
| н2 | 456749.17 | 2540266.27 |
| н3 | 456744.92 | 2540266.35 |
| н4 | 456744.85 | 2540263.33 |
| :ЗУ1(1) | | |
| н5 | 456744.84 | 2540263.33 |
| н6 | 456744.91 | 2540266.35 |
| н7 | 456744.41 | 2540266.35 |
| н8 | 456744.53 | 2540269.38 |
| н9 | 456740.71 | 2540263.44 |
| :5263/чзу1 | | |
| н10 | 456744.53 | 2540269.39 |
| н11 | 456744.62 | 2540274.91 |
| н12 | 456736.71 | 2540277.87 |
| н13 | 456734.61 | 2540277.31 |
| н14 | 456734.16 | 2540275.65 |
| н15 | 456741.57 | 2540272.73 |
| н16 | 456741.29 | 2540264.40 |
| :ЗУ1(2) | | |
| н17 | 456734.15 | 2540275.65 |
| н18 | 456734.60 | 2540277.31 |
| н19 | 456736.70 | 2540277.88 |
| н20 | 456729.76 | 2540280.54 |
| н21 | 456729.21 | 2540277.58 |
| :384/чзу1 | | |
| н22 | 456729.74 | 2540280.54 |
| н23 | 456718.38 | 2540285.06 |
| н24 | 456714.17 | 2540285.86 |
| н25 | 456714.32 | 2540286.66 |
| н26 | 456711.42 | 2540287.84 |
| н27 | 456681.51 | 2540294.69 |
| н28 | 456680.81 | 2540294.21 |
| н29 | 456675.99 | 2540294.48 |
| н30 | 456675.82 | 2540292.94 |
| н31 | 456710.45 | 2540284.89 |
| н32 | 456729.20 | 2540277.58 |
| :ЗУ1(3) | | |
| н33 | 456680.80 | 2540294.22 |
| н34 | 456681.48 | 2540294.68 |
| н35 | 456679.55 | 2540295.15 |
| н36 | 456679.60 | 2540295.87 |
| н37 | 456676.20 | 2540296.18 |
| н38 | 456675.99 | 2540294.49 |

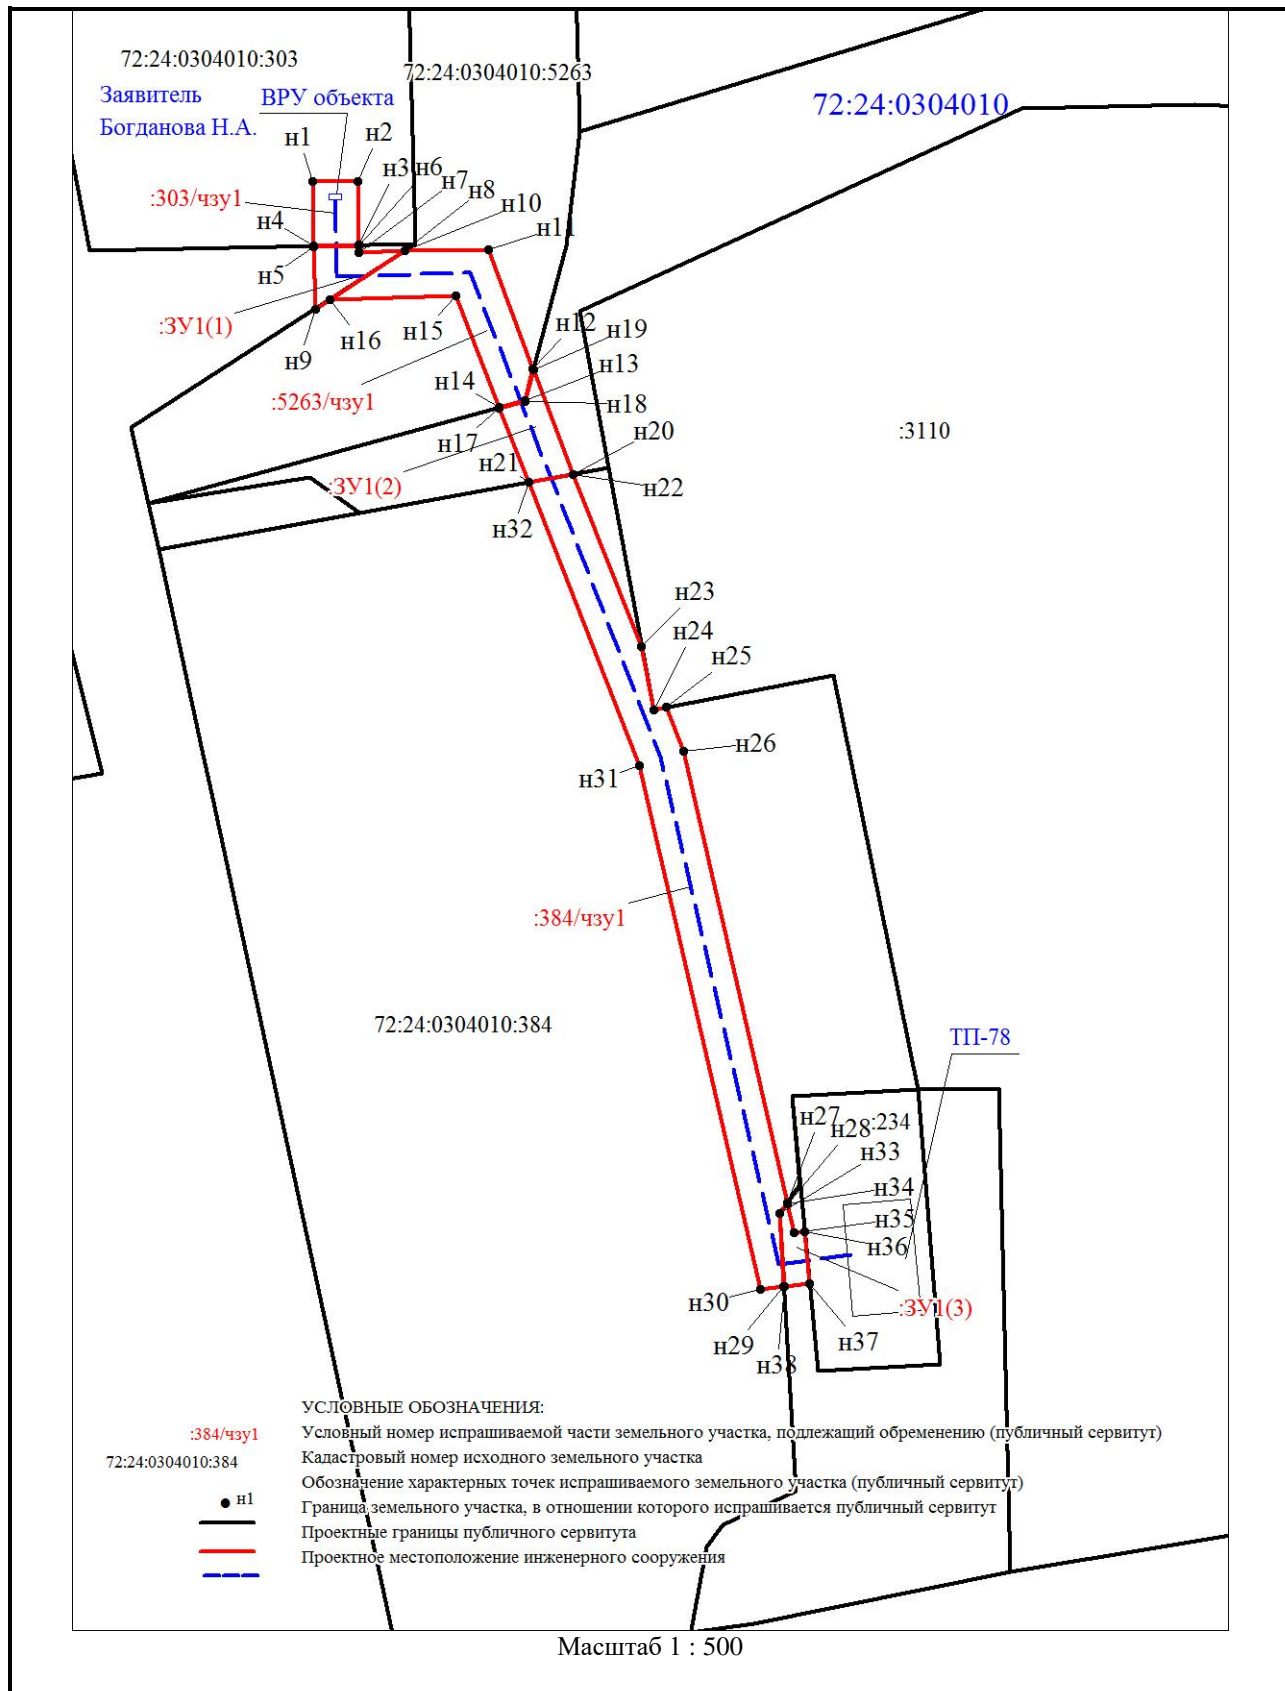

72:24:0304010:303

:303/чзу1 – 13 кв. м

:ЗУ1(1) – 12 кв. м

72:24:0304010:5263

:5263/чзу1 – 48 кв. м

:ЗУ1(2) – 17 кв. м

72:24:0304010:384

:384/чзу1 – 162 кв. м

:ЗУ1(3) – 7 кв. м