


Приложение №1  
к распоряжению  
Администрации города Тобольска  
от 08 мая 2018 г. № 784

**Планшет К6**


**условные обозначения**

- место размещения установленной рекламной конструкции на фасаде здания, строения, сооружения
- новое место установки рекламной конструкции
- место размещения установленной рекламной конструкции
- 132PK номер рекламной конструкции

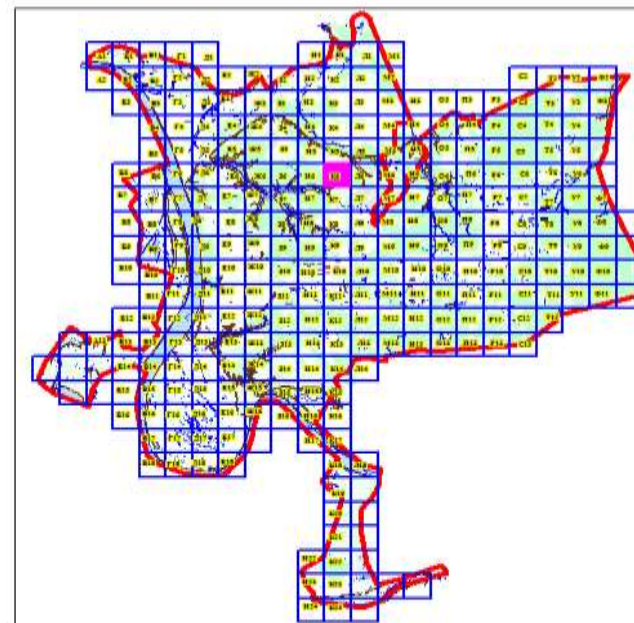

Масштаб 1:4000




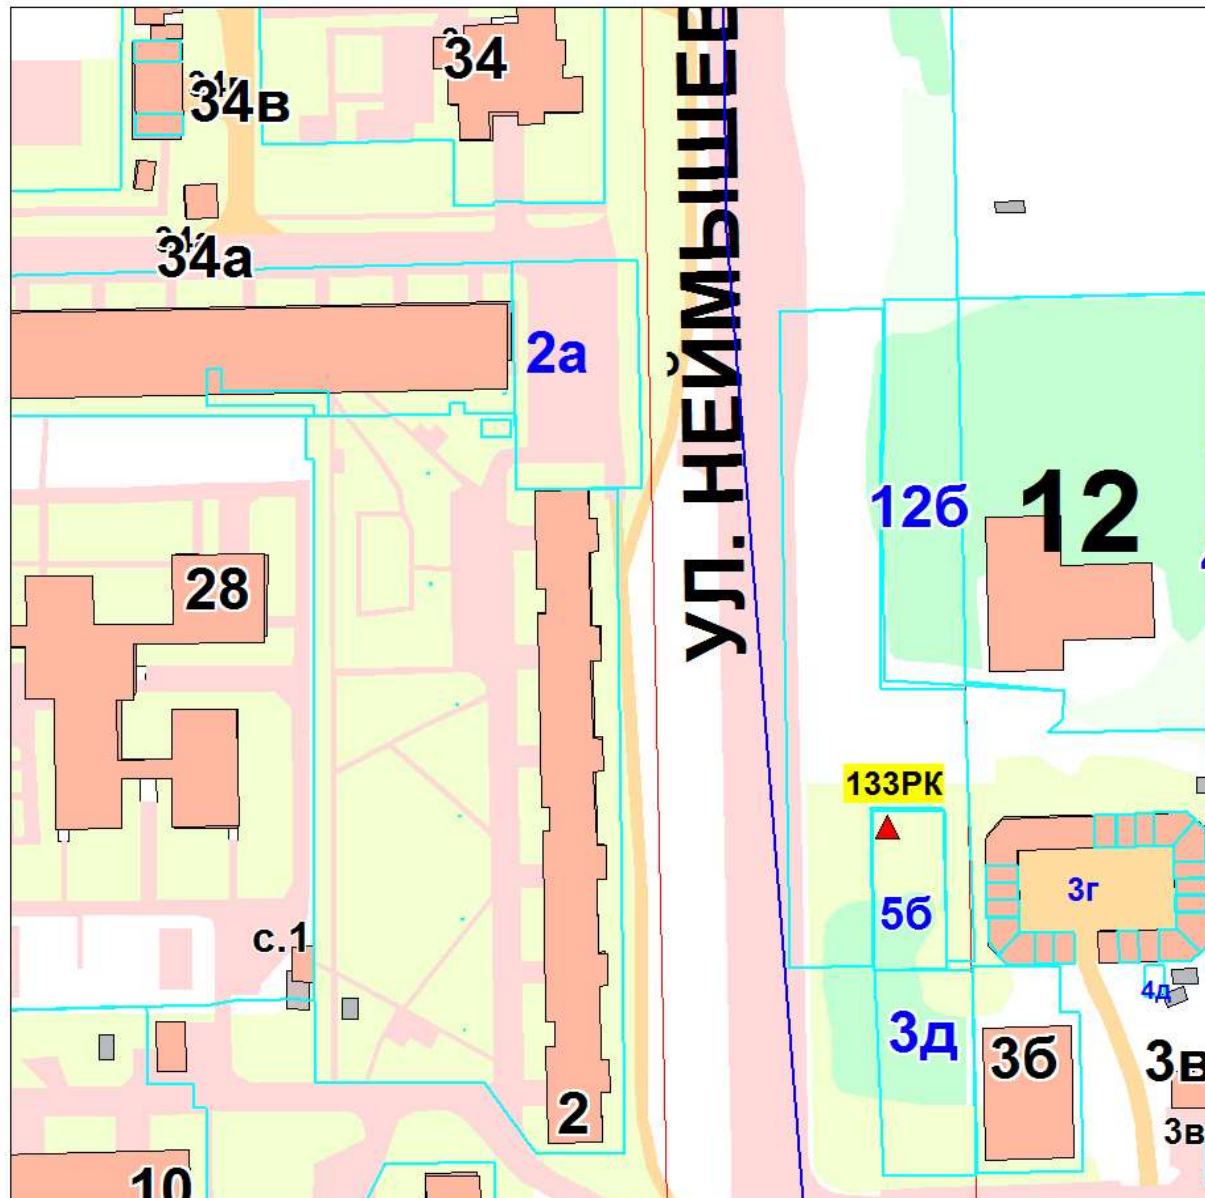

## Планшет Ж10

### УСЛОВНЫЕ ОБОЗНАЧЕНИЯ

- место размещения установленной рекламной конструкции на фасаде здания, строения, сооружения
- новое место установки рекламной конструкции
- место размещения установленной рекламной конструкции
- 133PK номер рекламной конструкции

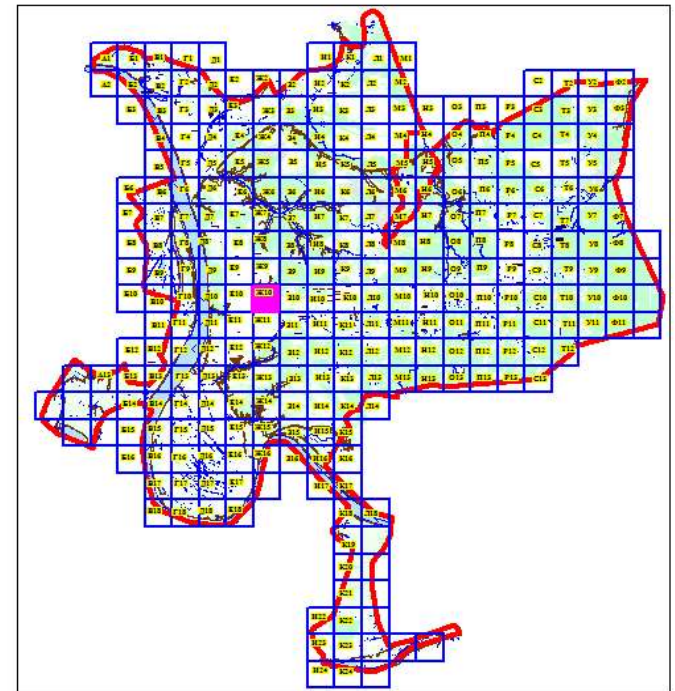

Масштаб 1:4000