



АДМИНИСТРАЦИЯ ГОРОДА ТОБОЛЬСКА

РАСПОРЯЖЕНИЕ

07 июля 2017 г.

№ 1034

О внесении изменений в распоряжение Администрации города Tobolska от 28.01.2016 №153

Внести в распоряжение Администрации города Tobolska от 28.01.2016 №153 «Об утверждении решения комиссии по определению и согласованию мест размещения контейнерных площадок на территории города Tobolska» следующие изменения:

1. В приложении «Перечень планируемых контейнерных площадок»:
– в строках 3, 26, 28 адреса изложить в новой редакции: «ул. 2-я Речная, 33», «ул. Подшлюзы», «пер. 1-й Луговой, 23», соответственно;

– добавить строку 32 «ул. Чапаева, 19».

2. Опубликовать распоряжение в газете «Тобольская правда» и разместить на официальном сайте муниципального образования город Tobolsk и портале органов государственной власти Тюменской области (www.tobolsk.admtumen.ru) и администрации города Tobolska (www.admtobolsk.ru). Приложение к распоряжению разместить на информационных стендах в соответствии с постановлением администрации города Tobolska от 01.04.2015 №24.

3. Контроль исполнения распоряжения возложить на заместителя Главы города Н.Я. Руппеля.

Глава города

В.В. Мазур

Схема размещения контейнерной площадки
по адресу: Тюменская область, г.Тобольск, ул. 2-я Речная, 33
М 1:2000

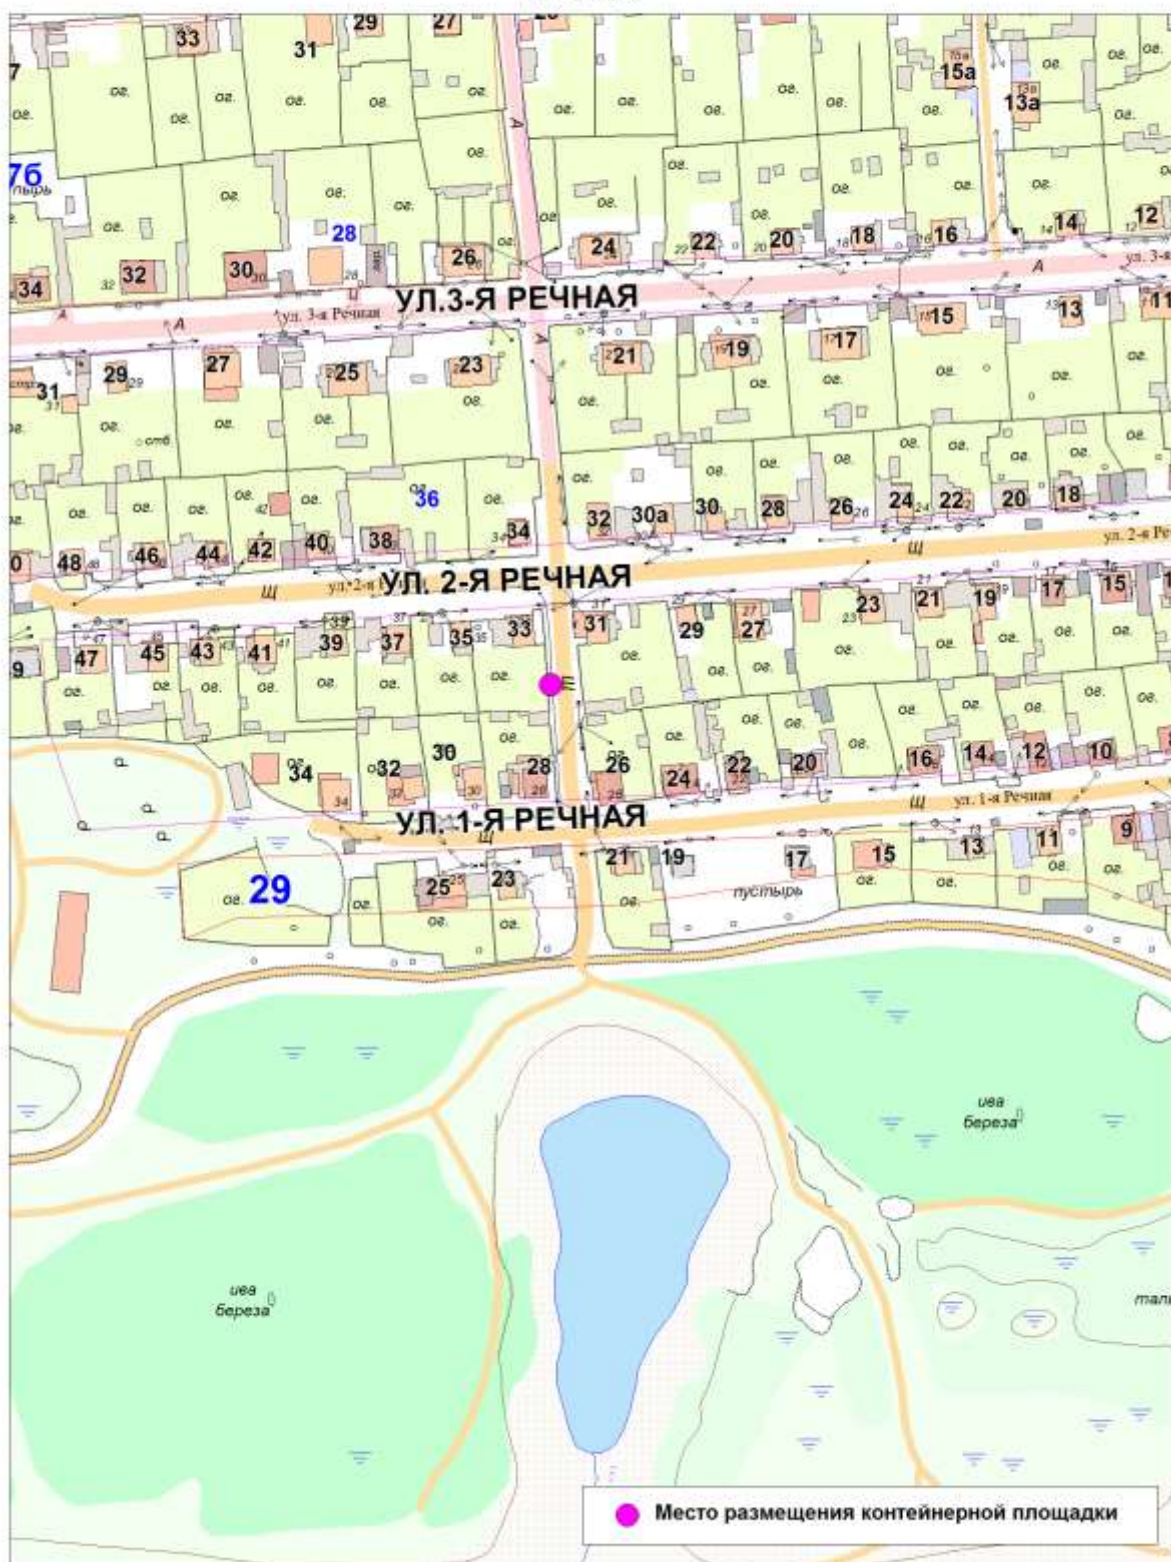


Схема размещения контейнерной площадки
по адресу: Тюменская область, г.Тобольск, ул.Подшлюзы
М 1:2000

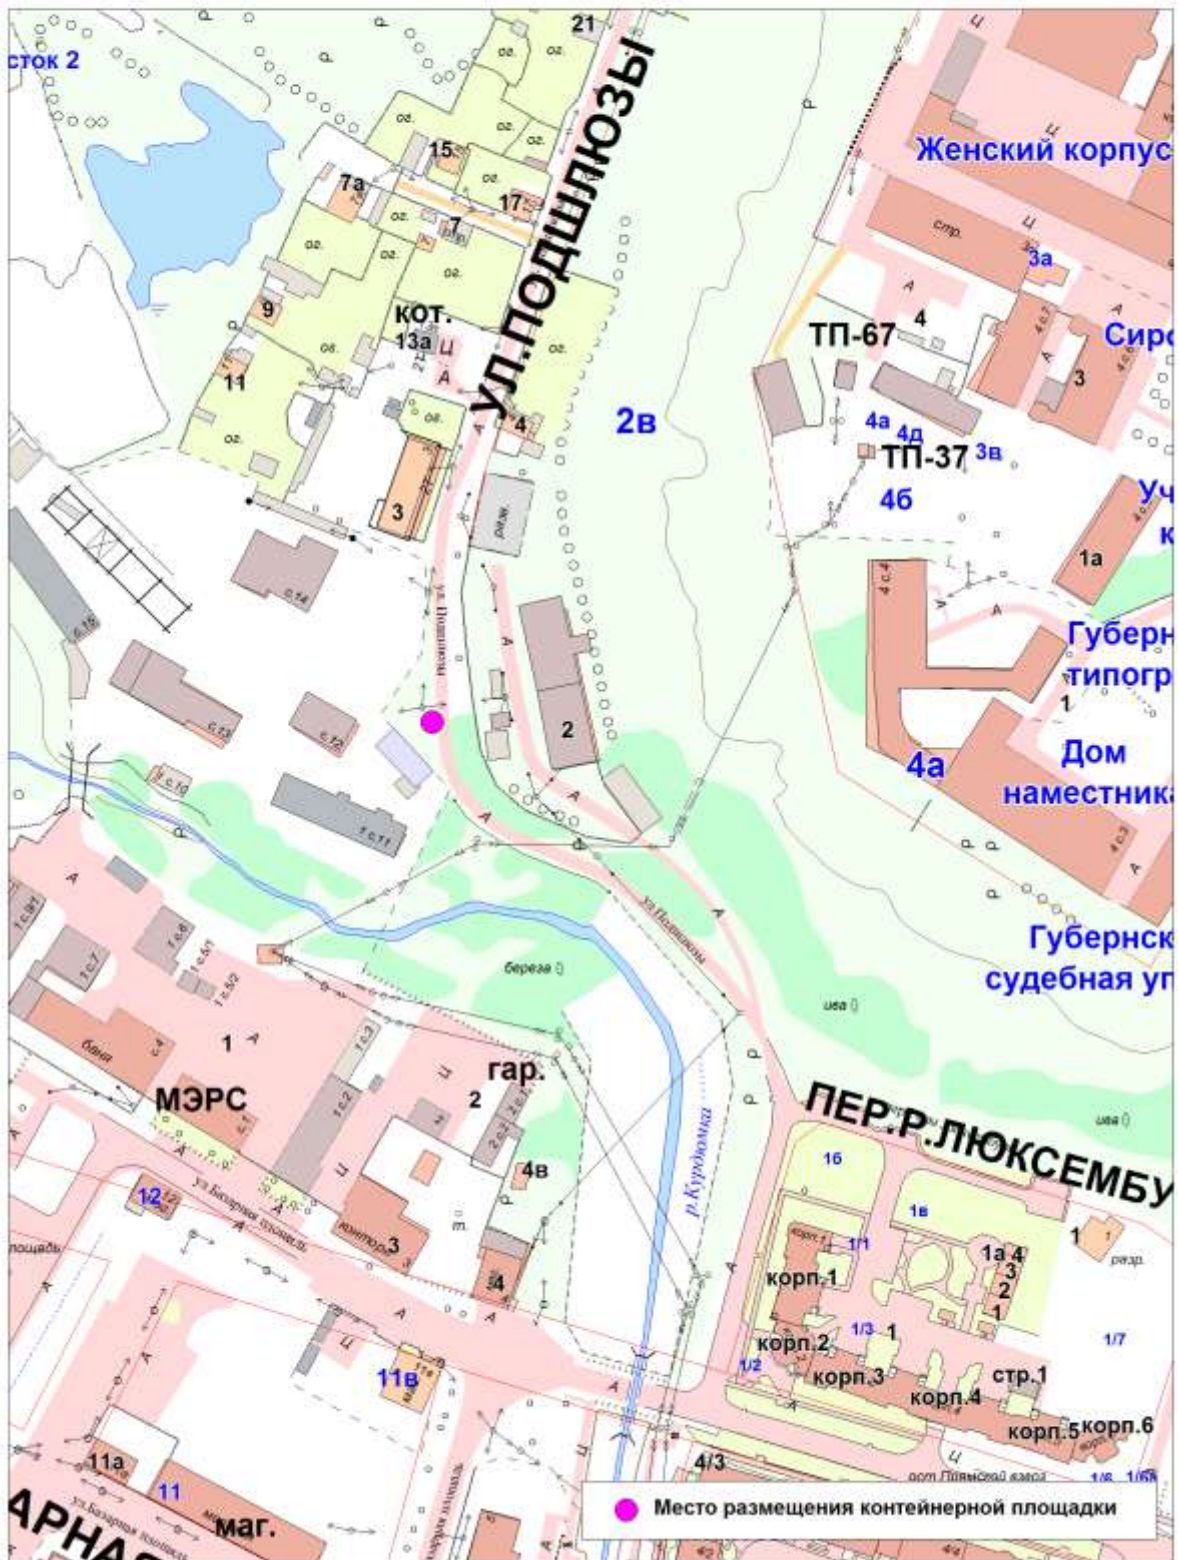


Схема размещения контейнерной площадки
по адресу: Тюменская область, г.Тобольск, ул.1-я Луговая, 25
М 1:2000

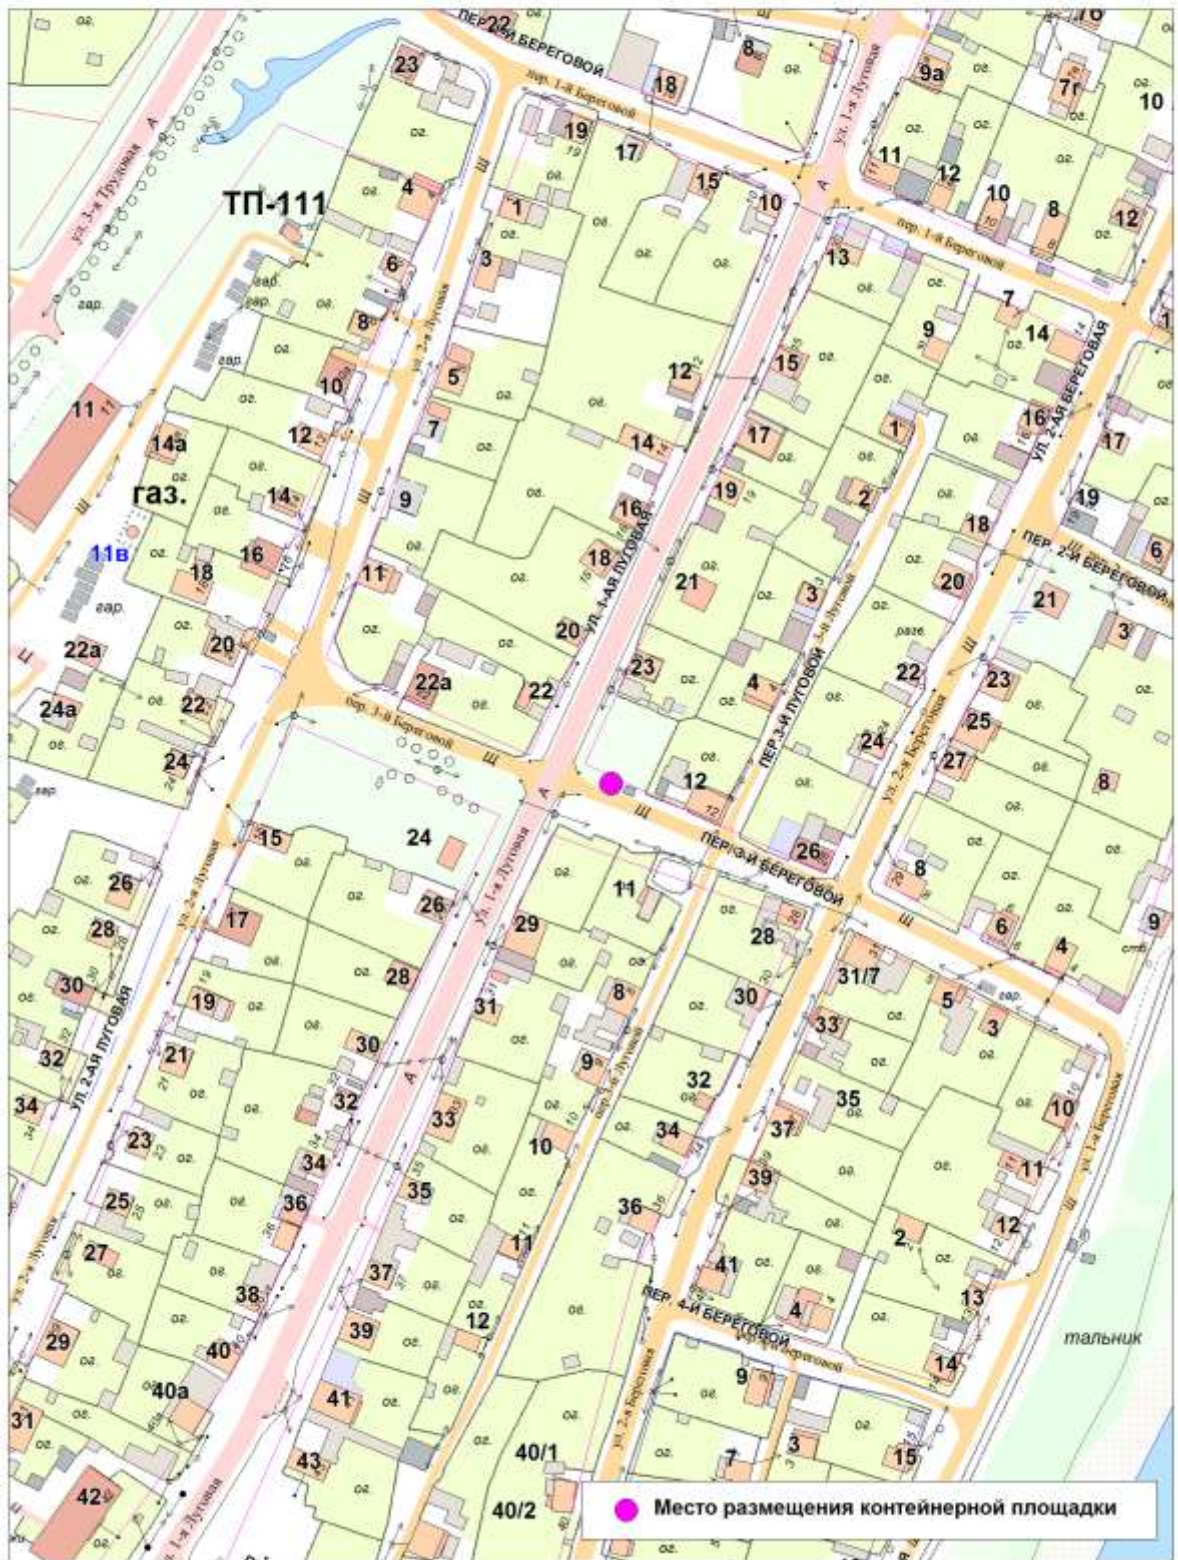


Схема размещения контейнерной площадки
по адресу: Тюменская область, г.Тобольск, ул.Чапаева, 19
М 1:2000

