



# АДМИНИСТРАЦИЯ ГОРОДА ТОБОЛЬСКА

## РАСПОРЯЖЕНИЕ

18 июля 2017 г.

№ 1092

### О внесении изменений в распоряжение администрации города Tobolska от 28.01.2016 №153

Внести в распоряжение Администрации города Tobolska от 28.01.2016 №153 «Об утверждении решения комиссии по определению и согласованию мест размещения контейнерных площадок на территории города Tobolska» следующие изменения:

1. В Приложении «Перечень планируемых контейнерных площадок»:
  - в строках 6, 10, 17 адреса изложить в новой редакции: «ул. Декабристов, 52/ ул. Слесарная,15», «ул. Чапаева, между участками №9 и 10», «ул. 2-я Луговая, 52» соответственно.
2. Опубликовать распоряжение в газете «Тобольская правда» и разместить на официальном сайте муниципального образования город Tobolsk и портале органов государственной власти Тюменской области ([www.tobolsk.admtymen.ru](http://www.tobolsk.admtymen.ru)) и администрации города Tobolska ([www.admtobolsk.ru](http://www.admtobolsk.ru)). Приложение к распоряжению разместить на информационных стендах в соответствии с постановлением администрации города Tobolska от 01.04.2015 №24.
3. Контроль исполнения распоряжения возложить на заместителя Главы города Н.Я. Руппеля.

Глава города

**В.В. Мазур**

Схема размещения контейнерной площадки  
по адресу: Тюменская область, г.Тобольск, ул.Декабристов/ул.Слесарная, 52/15,  
М 1:2000

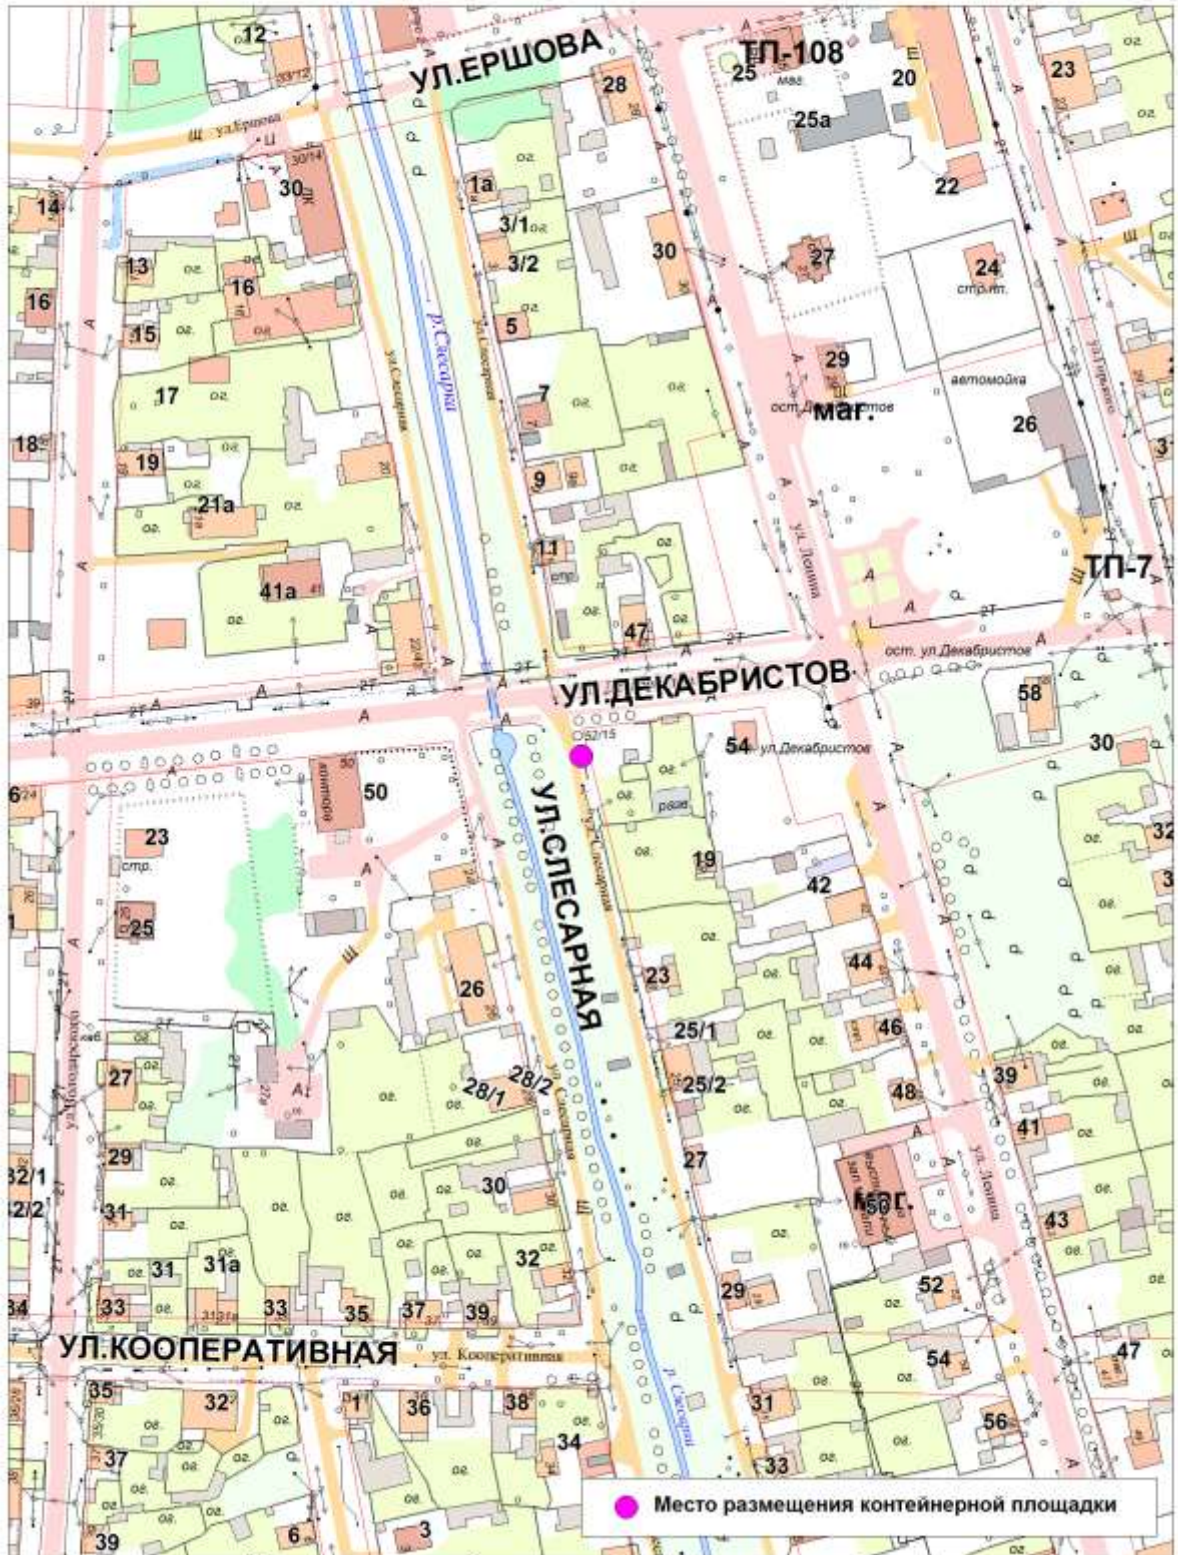


Схема размещения контейнерной площадки  
по адресу: Тюменская область, г.Тобольск, ул.Чапаева, между уч.№9 и 10  
М 1:2000



Схема размещения контейнерной площадки  
по адресу: Тюменская область, г.Тобольск, ул.2-я Луговая, 52  
М 1:2000

