



# АДМИНИСТРАЦИЯ ГОРОДА ТОБОЛЬСКА

## РАСПОРЯЖЕНИЕ

19 июня 2019 г.

№ 1251

### О внесении изменений в распоряжение Администрации города Tobolska от 25.12.2018 №2479

Внести в распоряжение Администрации города Tobolska от 25.12.2018 №2479 «Об утверждении решения комиссии по определению и согласованию мест размещения контейнерных площадок на территории города Tobolska» следующие изменения:

1. В приложении «Перечень планируемых контейнерных площадок»:
  - строку 38 изложить в новой редакции: «г. Tobolsk, 11 мкр., д.16»;
  - добавить строки 47, 48, 49, 50 согласно приложению к данному распоряжению.
  - заменить схему размещения контейнерной площадки по адресу: г.Тobolsk, 11 мкр., д.2б (согласно схеме);
2. Опубликовать распоряжение в газете «Тobolsкая правда» и разместить на официальных сайтах муниципального образования город Tobolsk на портале органов государственной власти Тюменской области ([www.tobolsk.admtymen.ru](http://www.tobolsk.admtymen.ru)) и Администрации города Tobolska ([www.admtobolsk.ru](http://www.admtobolsk.ru)).
3. Контроль исполнения распоряжения возложить на заместителя Главы города Вавакина Ю.С.

Глава города

**М.В. Афанасьев**

## ПРИЛОЖЕНИЕ

к распоряжению  
Администрации города Тобольска  
от 19 июня 2019 г. N 1251

В соответствии с решением Комиссии по определению и согласованию мест размещения контейнерных площадок от 29.03.2019:

### Перечень планируемых контейнерных площадок:

№	Адрес (местоположение)
38	г. Тобольск, 11 мкр., д.16
47	г. Тобольск, 11 мкр., уч.103
48	г.Тобольск, мкр. Ершовка, пр. Родниковый
49	г. Тобольск, мкр. Ершовка, ул. Рабочая
50	г. Тобольск, мкр. Строитель, ул. Чулкова, 78

Приложение: Схема размещения контейнерной площадки - на 6 л.

Схема размещения контейнерной площадки по адресу:  
Тюменская область, г.Тобольск, 11 мкр., д.№16  
М 1:2000



Схема размещения контейнерной площадки по адресу:  
Тюменская область, г.Тобольск, 11 мкр., уч.№103  
М 1:2000

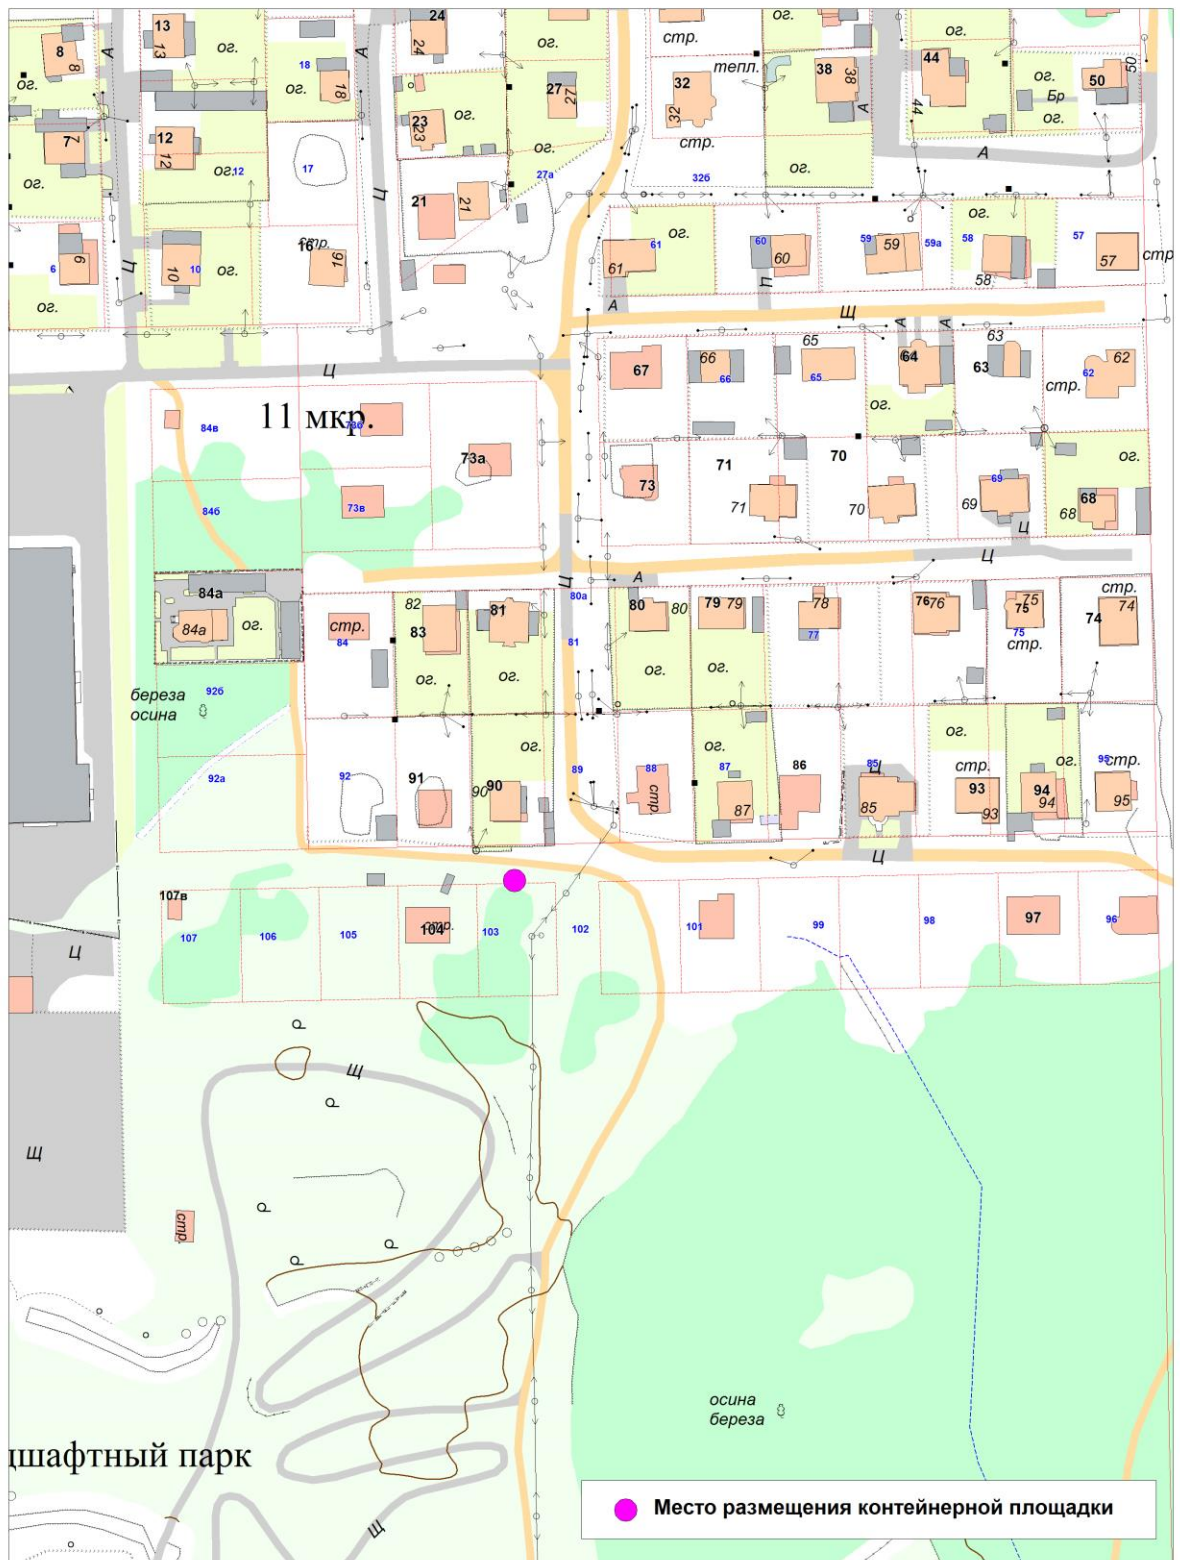


Схема размещения контейнерной площадки по адресу:  
Тюменская область, г.Тобольск, мкр.Ершовка, пр.Родниковый  
М 1:2000

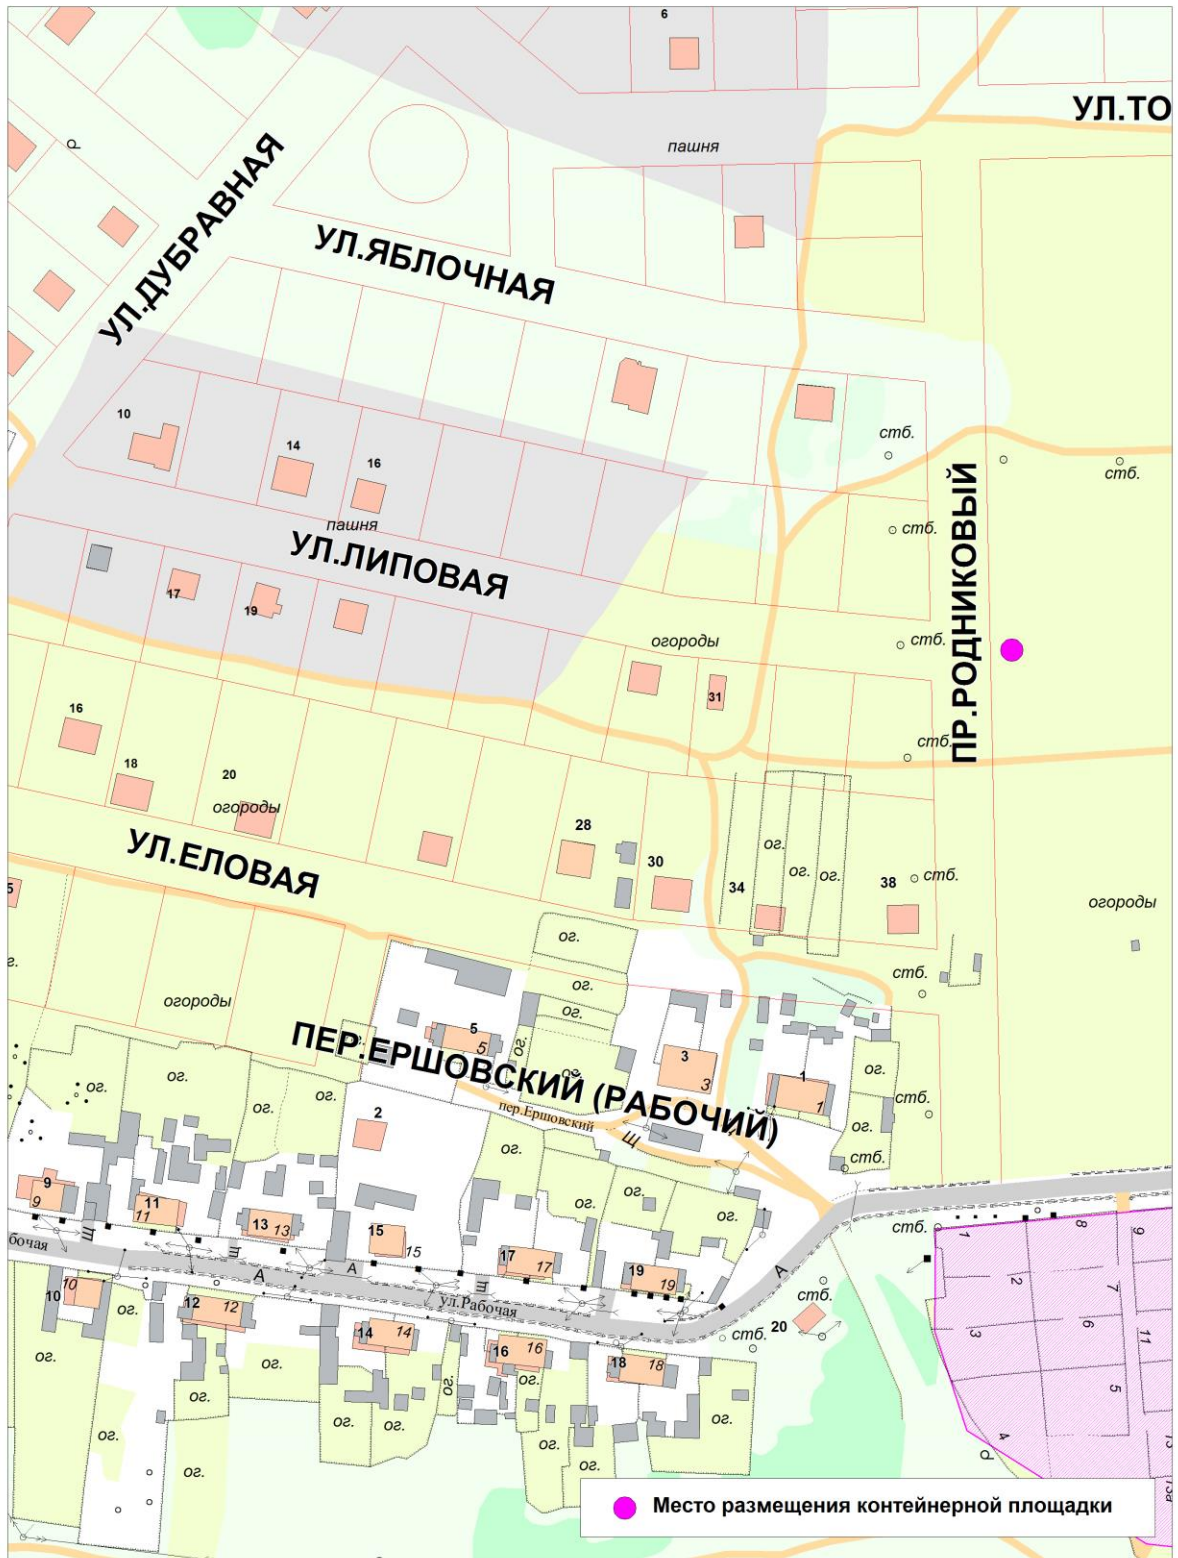


Схема размещения контейнерной площадки по адресу:  
Тюменская область, г.Тобольск, мкр.Ершовка, ул.Рабочая  
М 1:2000

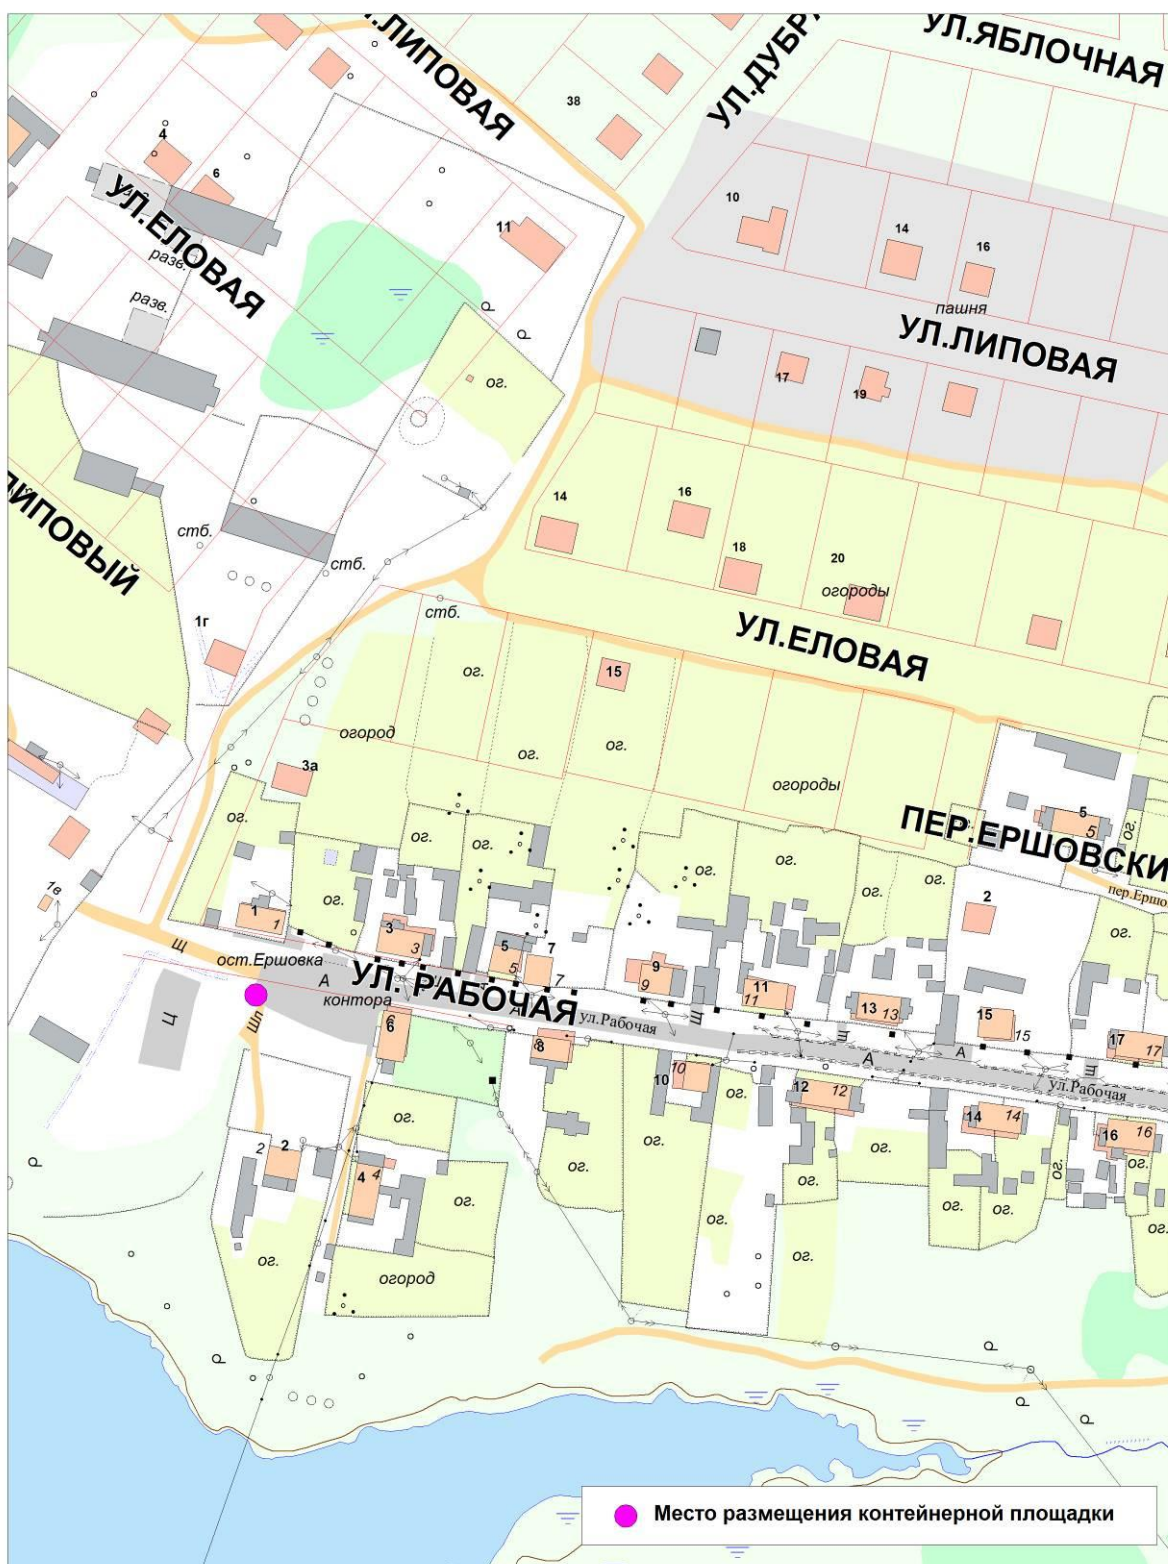


Схема размещения контейнерной площадки по адресу:  
Тюменская область, г.Тобольск, мкр.Строитель, ул.Чулкова, д.№78  
М 1:2000

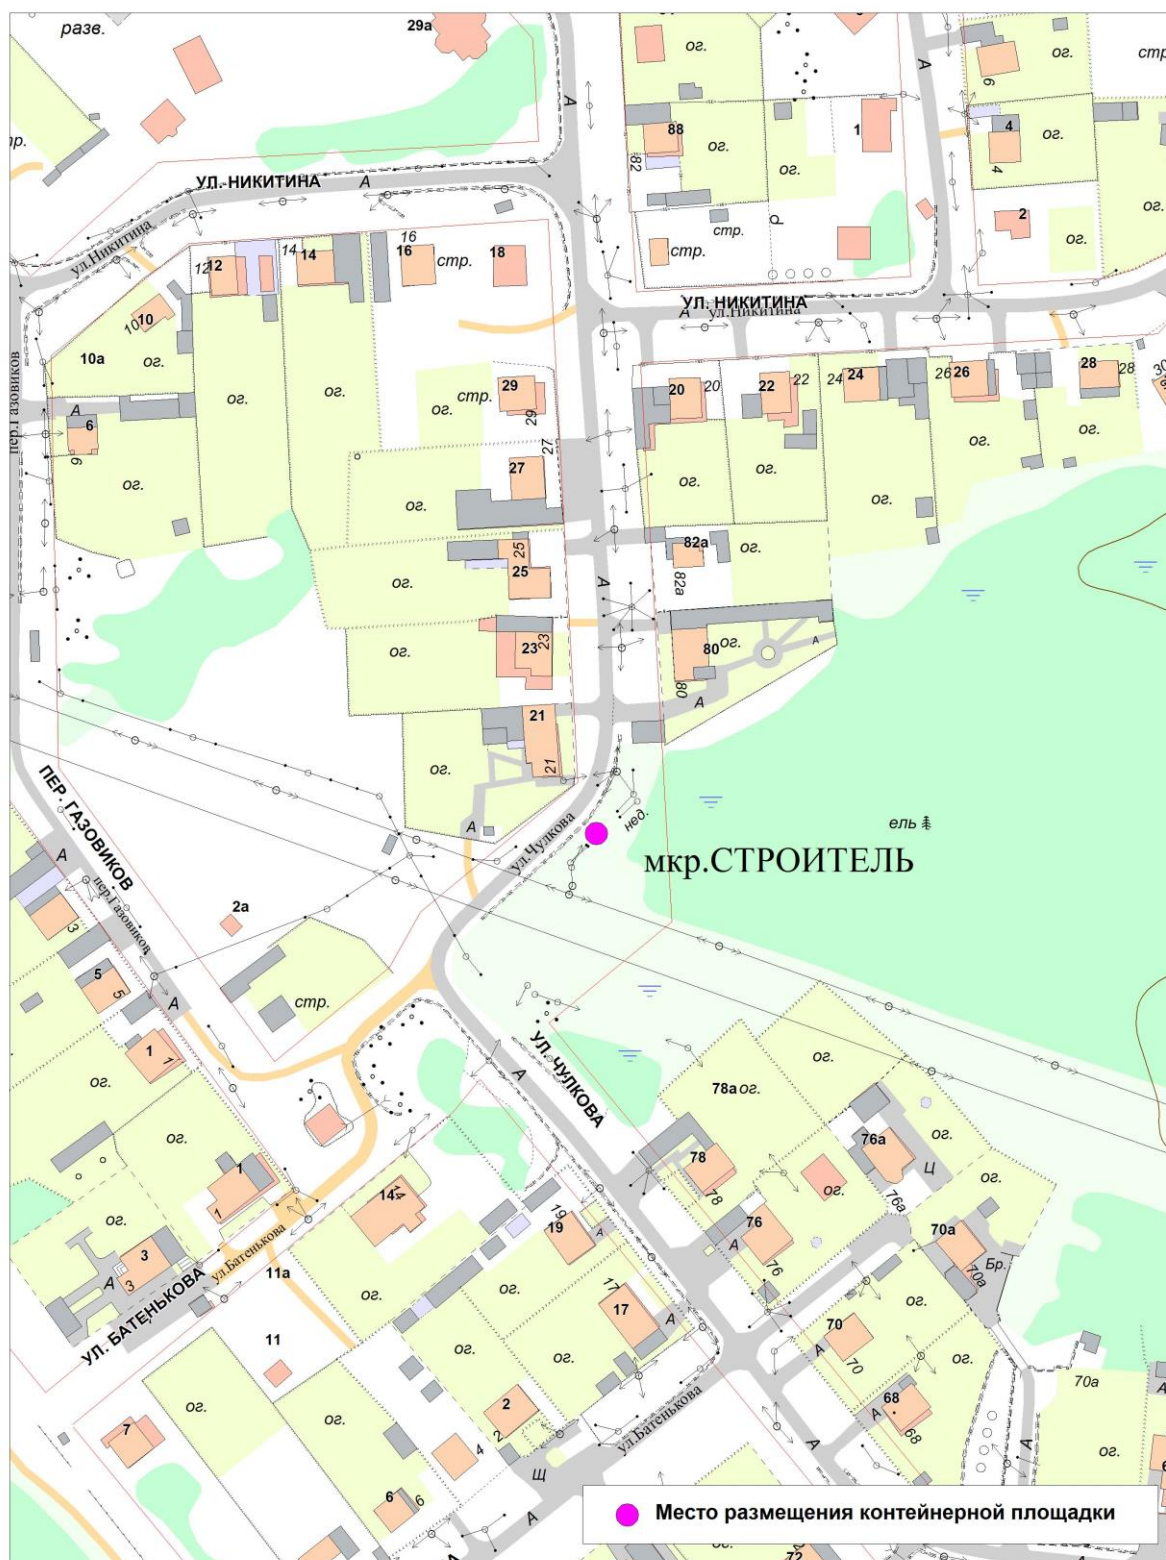


Схема размещения контейнерной площадки по адресу:  
Тюменская область, г.Тобольск, 11 мкр., д.№26  
М 1:2000

