



АДМИНИСТРАЦИЯ ГОРОДА ТОБОЛЬСКА

РАСПОРЯЖЕНИЕ

26 октября 2017 г.

№ 1685

Об утверждении решения комиссии по определению и согласованию мест размещения контейнерных площадок на территории города Tobolska

В целях определения мест размещения контейнерных площадок в районах сложившейся застройки, где отсутствует возможность соблюдения санитарных разрывов, соответствующих п.2.2.3. СанПиН 42-128-4690-88 «Санитарные правила содержания территорий населенных пунктов», руководствуясь ст.40 Устава города Tobolska, на основании:

- заявления ООО УК «Дом-Сервис» от 28.09.2017;
- заявления комитета ЖКХ администрации города Tobolska от 22.09.2017 №01-09/3655;
- заявления ООО «Жилсервис-Восток» от 19.09.2017 №746:

1. Утвердить решение комиссии по определению и согласованию мест размещения контейнерных площадок (прилагается).

2. Опубликовать распоряжение в газете «Тобольская правда» и разместить на официальном сайте муниципального образования город Tobolsk на портале органов государственной власти Тюменской области (www.tobolsk.admtymen.ru) и Администрации города Tobolska (www.admtobolsk.ru).

3. Контроль исполнения распоряжения возложить на заместителя Главы города Н.Я. Руппеля.

Глава города

В.В. Мазур

УТВЕРЖДЕНО

распоряжением
Администрации города Тобольска
от 26 октября 2017 г. N 1685

В соответствии с решением Комиссии по определению и согласованию мест размещения контейнерных площадок от 03.10.2017

1. Согласовать место размещения контейнерной площадки по адресу: г. Тобольск, микрорайон Иртышский, д.№12 (согласно схеме).

2. Согласовать место размещения контейнерной площадки по адресу: г.Тобольск, мкр. Иртышский, 70 (согласно схеме);

3. Согласовать место размещения контейнерной площадки по адресу: г. Тобольск, 9 микрорайон, д.3а (согласно схеме), произвести ее модернизацию, привести в соответствие санитарным нормам и правилам: установить навес, между стенками площадки и навесом предусмотреть ветрозащитную сетку.

Приложение: Схема размещения контейнерной площадки - на 3-х л.

Схема размещения контейнерной площадки по адресу:
Тюменская область, г.Тобольск, мкр.Иртышский, д.12, М 1:2000

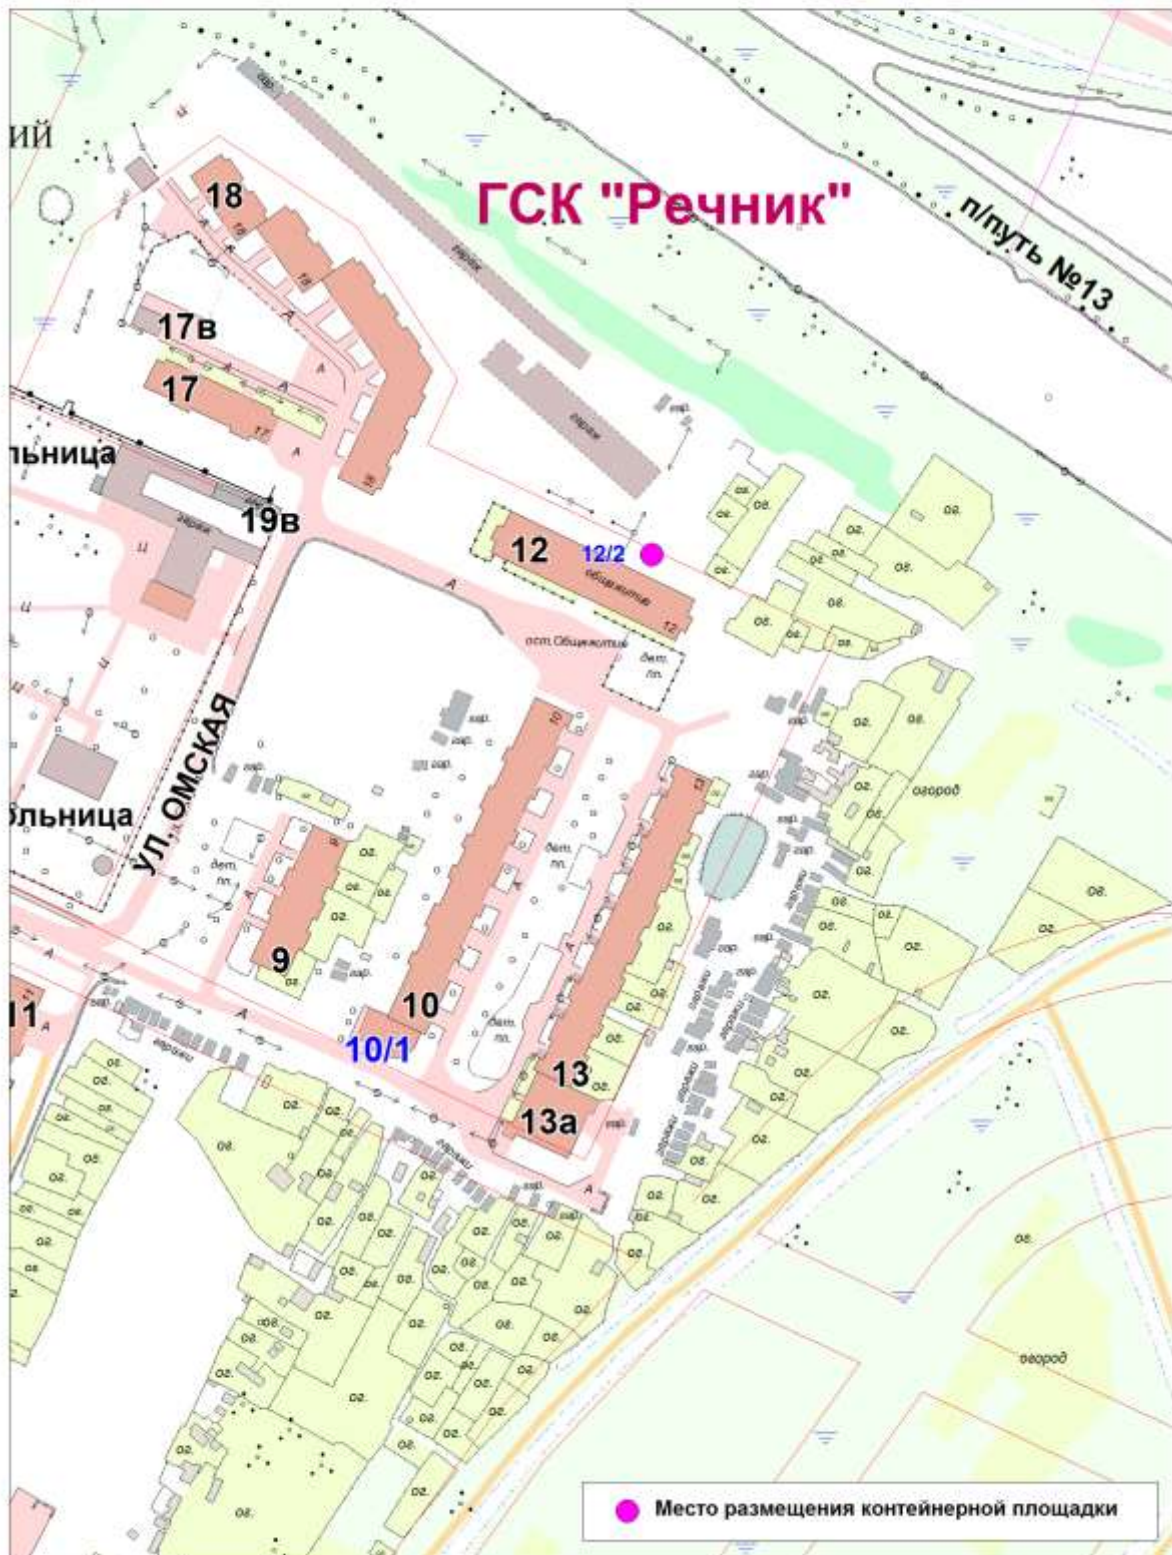


Схема размещения контейнерной площадки
по адресу: Тюменская область, г.Тобольск, мкр.Иртышский, 70
М 1:2000

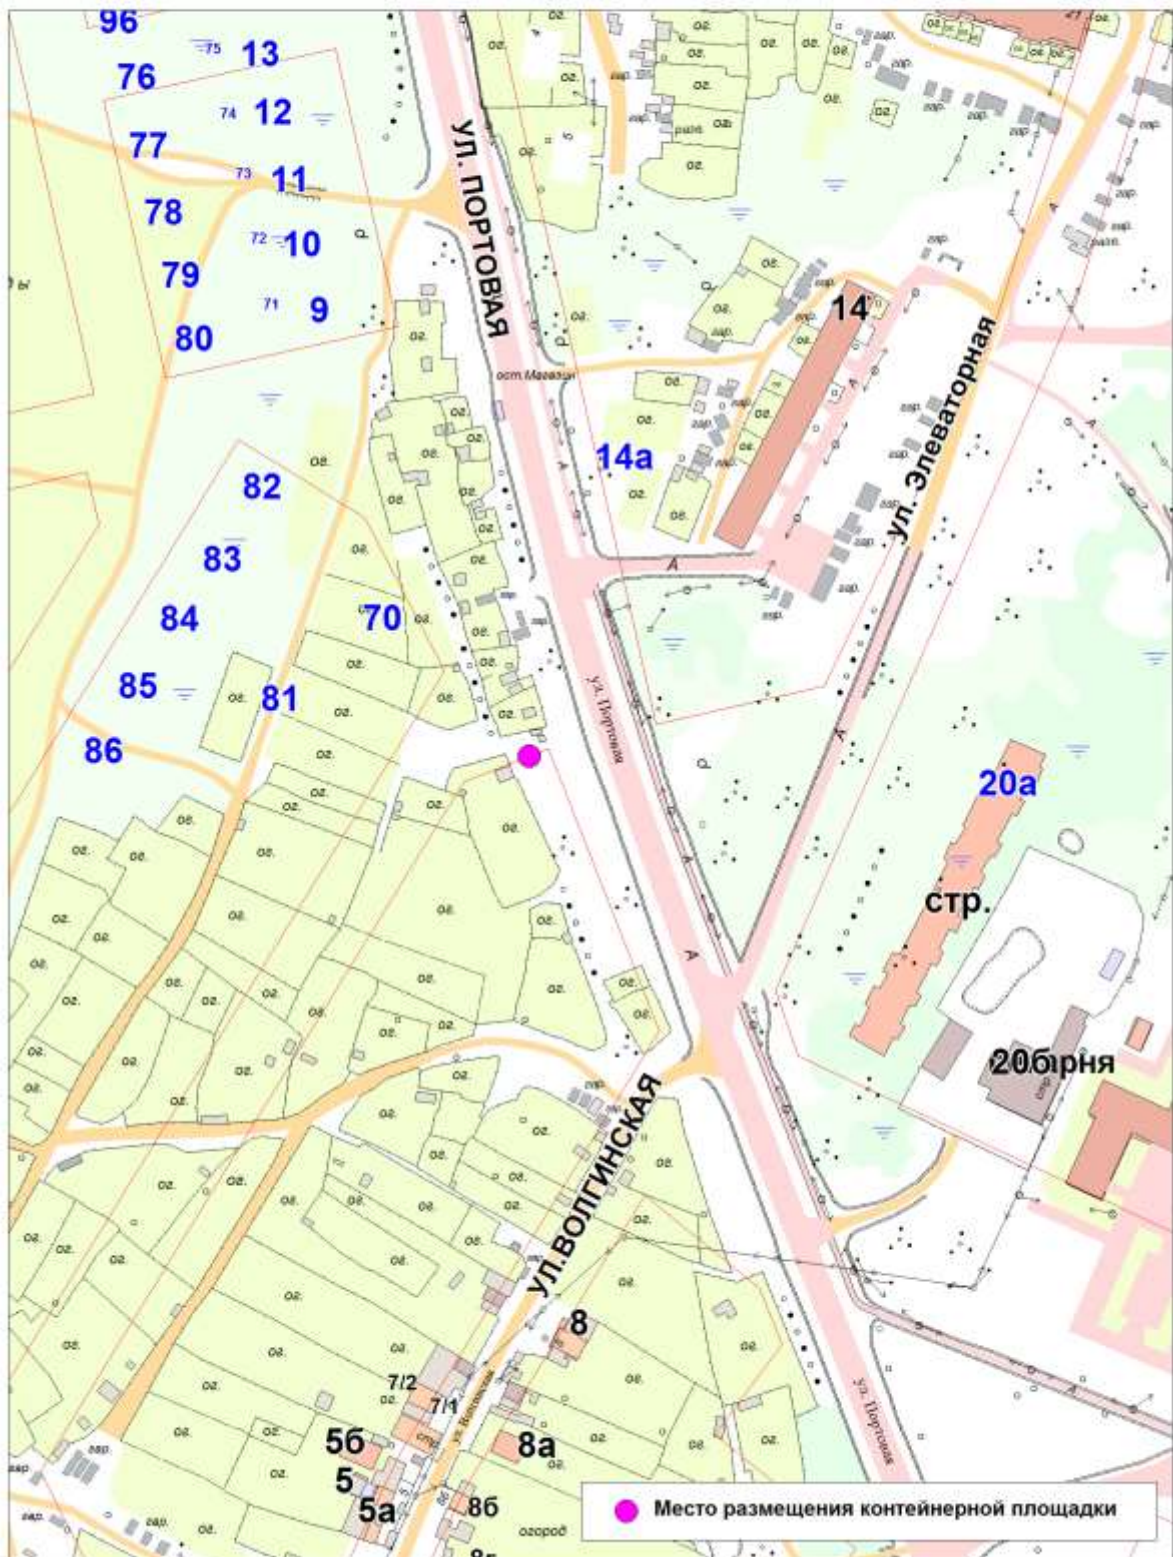


Схема размещения контейнерной площадки
 по адресу: Тюменская область, г.Тобольск, 9 мкр, 3а
 М 1:2000

