



АДМИНИСТРАЦИЯ ГОРОДА ТОБОЛЬСКА

РАСПОРЯЖЕНИЕ

20 ноября 2017 г.

№ 1855

О внесении изменений в распоряжение Администрации города Tobolska от 28.01.2016 №153

Внести в распоряжение Администрации города Tobolska от 28.01.2016 №153 «Об утверждении решения комиссии по определению и согласованию мест размещения контейнерных площадок на территории города Tobolska» следующие изменения:

1. В приложении «Перечень планируемых контейнерных площадок»:
– строки 8, 24, 28, 29, 32 изложить в новой редакции: «пересечение ул. Алябьева и ул. Гагарина», «ул. 2-я Трудовая, 6», «пер. 3-й Менделеевский, в районе ПС 110/10кВ «Знаменская»», «ул. Гагарина, 21», «ул. Семакова, 4» соответственно, согласно приложению;

2. Опубликовать распоряжение в газете «Тобольская правда», приложения к распоряжению разместить на информационных стендах в соответствии с постановлением Администрации города Tobolska от 01.04.2015 №24. Распоряжение с приложениями разместить на официальном сайте муниципального образования город Tobolsk на портале органов государственной власти Тюменской области (www.tobolsk.admtymen.ru) и Администрации города Tobolska (www.admtobolsk.ru).

3. Контроль исполнения распоряжения возложить на заместителя Главы города Н.Я. Рупшеля.

Глава города

В.В. Мазур

ПРИЛОЖЕНИЕ

к распоряжению
Администрации города Тобольска
от 20 ноября 2017 г. N 1855

В соответствии с решением Комиссии по определению и согласованию мест размещения контейнерных площадок от 27.10.2017:

Перечень планируемых контейнерных площадок:

№	Адрес (местоположение)
8	пересечение ул. Алябьева и ул. Гагарина
24	ул. 2-я Трудовая, 6
28	пер. 3-й Менделеевский, в районе ПС 110/10кВ «Знаменская»
29	ул. Гагарина, 21
32	ул. Семакова, 4

Приложение: Схема размещения контейнерной площадки - на 5 л.

Схема размещения контейнерной площадки по адресу:
Тюменская область, г.Тобольск, пересечение ул. Алябьева и ул.Гагарина,
М 1:2000

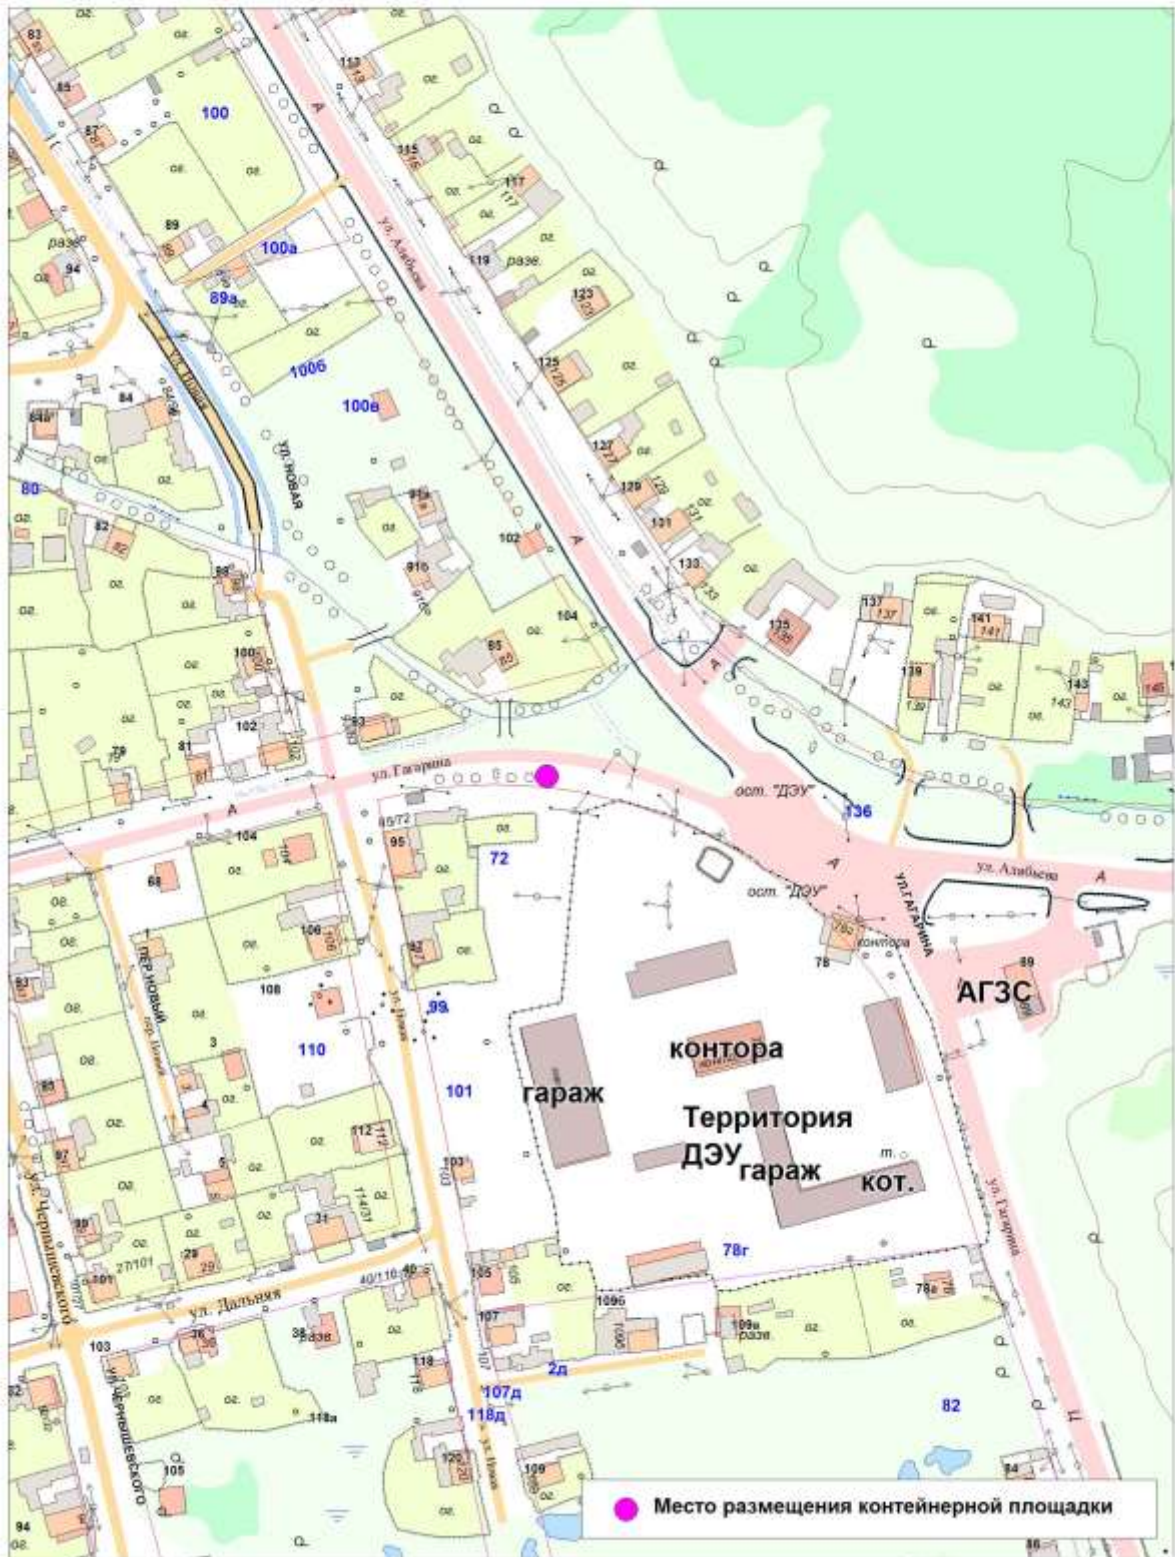


Схема размещения контейнерной площадки
по адресу: Тюменская область, г.Тобольск, ул.2-я Трудовая, 6
М 1:2000



Схема размещения контейнерной площадки
по адресу: Тюменская область, г.Тобольск, ул. Гагарина, 21, М 1:2000



Схема размещения контейнерной площадки по адресу:
Тюменская область, г.Тобольск, ул.Семакова, 4, М 1:2000

